

architektonický atelier



AKAD. ARCH. MILOSLAV ČEJKA & AKAD. ARCH. VLASTA ČEJKOVÁ
LONDÝNSKÁ 38, 120 00 PRAHA 2 tel/fax: 222516098, mob.: 604367903
e-mail: studiofam@email.cz


AUTOR :
VYPRACOVAL :
INVESTOR :
MÍSTO STAVBY :
AKCE :
STUPEŇ :
VÝKRES :

AKAD. ARCH. MILOSLAV ČEJKA
IVO BENŠ
MŮ HORNÍ BRANÁ
MUZEUM HORNÍ BRANÁ


č. z. : 01/2011 - mi
datum : 1. 2013

STÁLÁ EXPOZICE "ŽIVOT POD HORAMI"
PROVÁDĚCÍ DOKUMENTACE
SÁL č. 1 - PŮDORYS m. 1:50


č.v. : 1

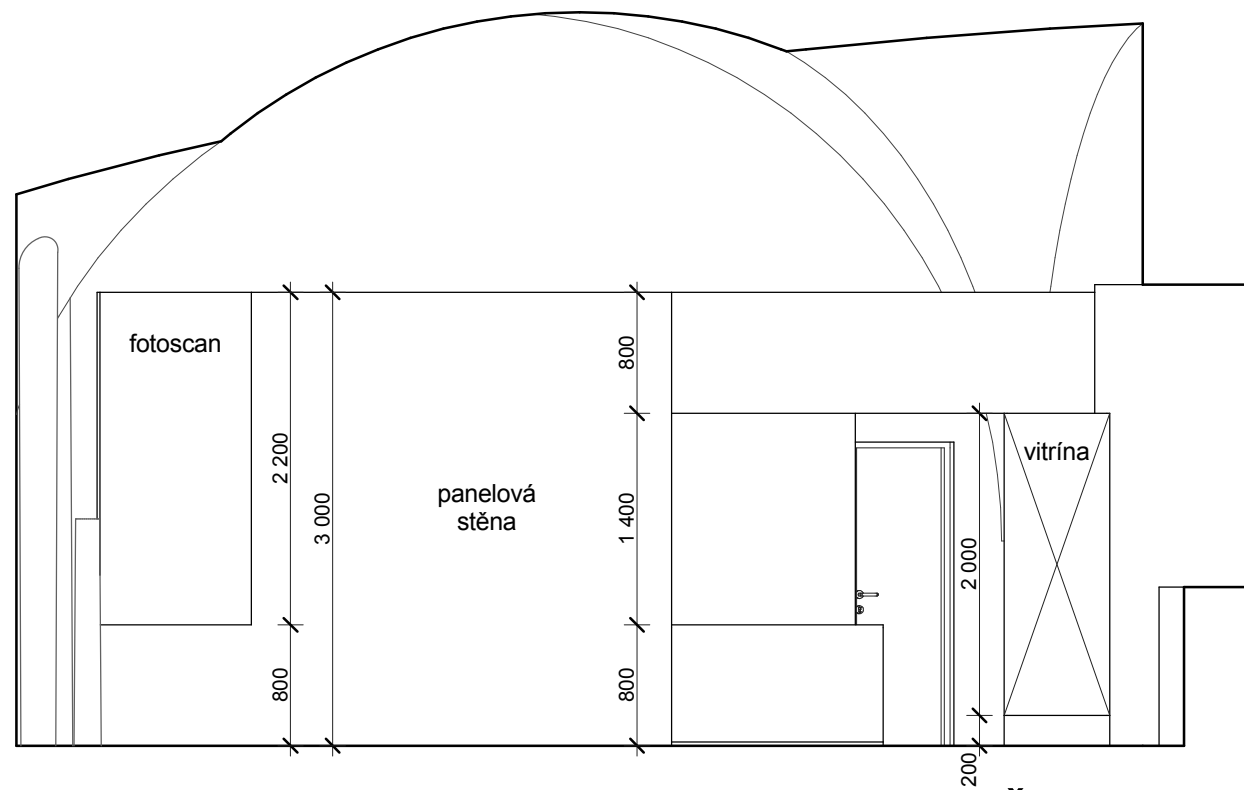


STĚNA - A

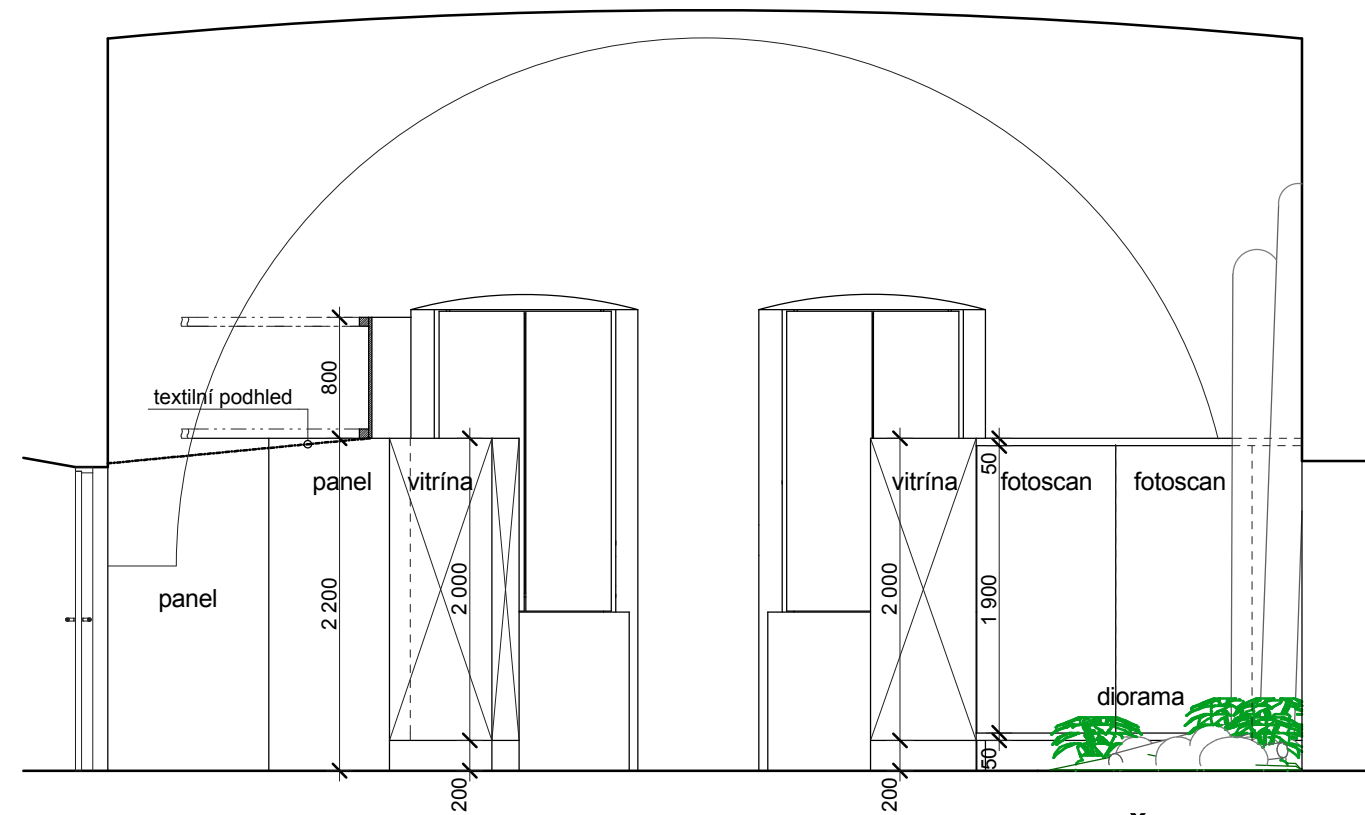

STĚNA - B

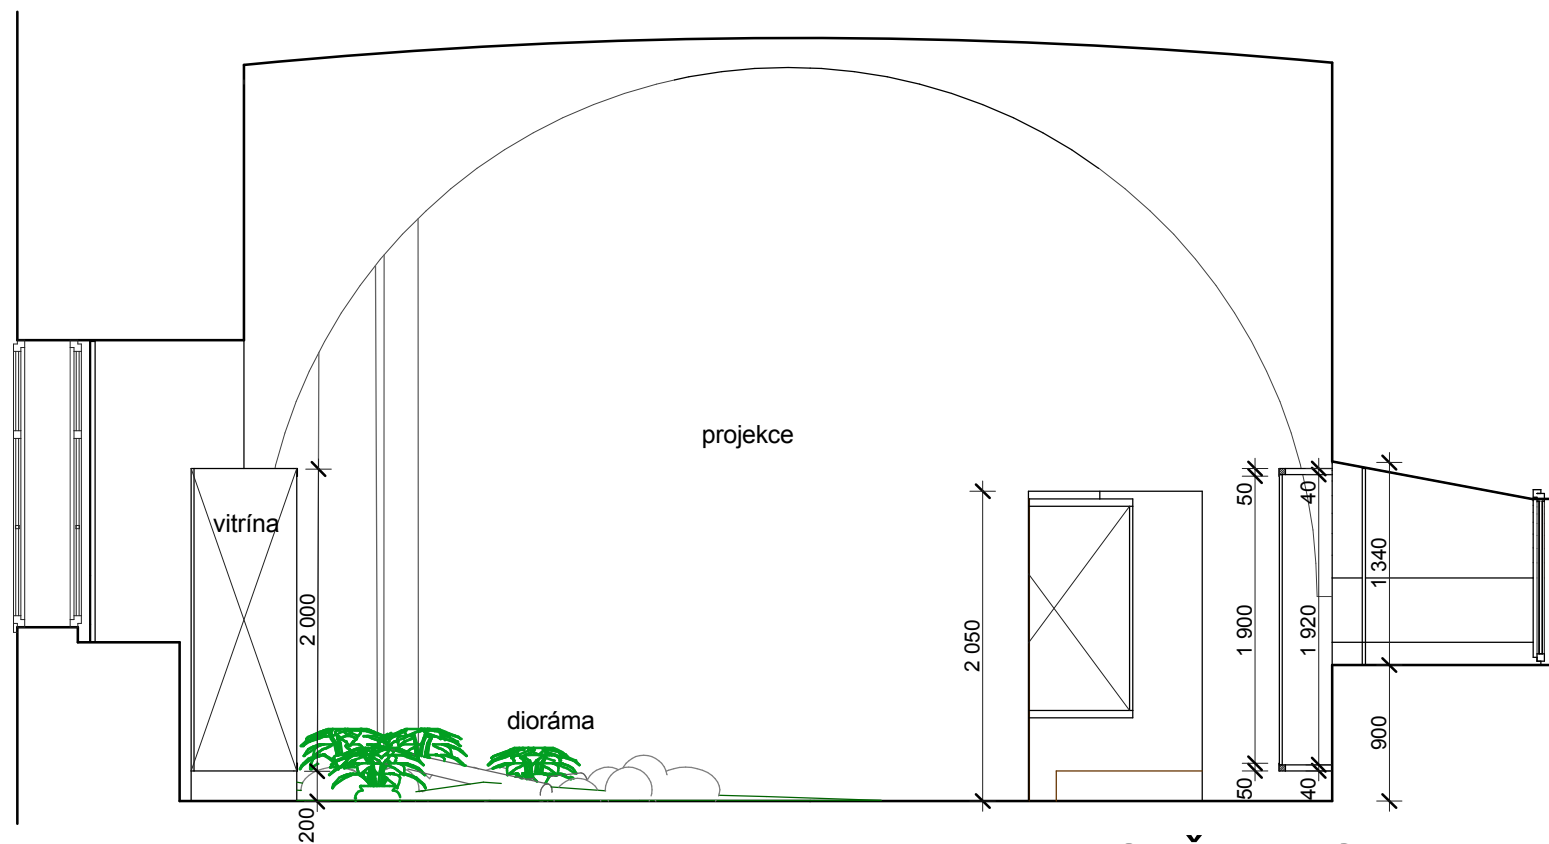

STĚNA - C

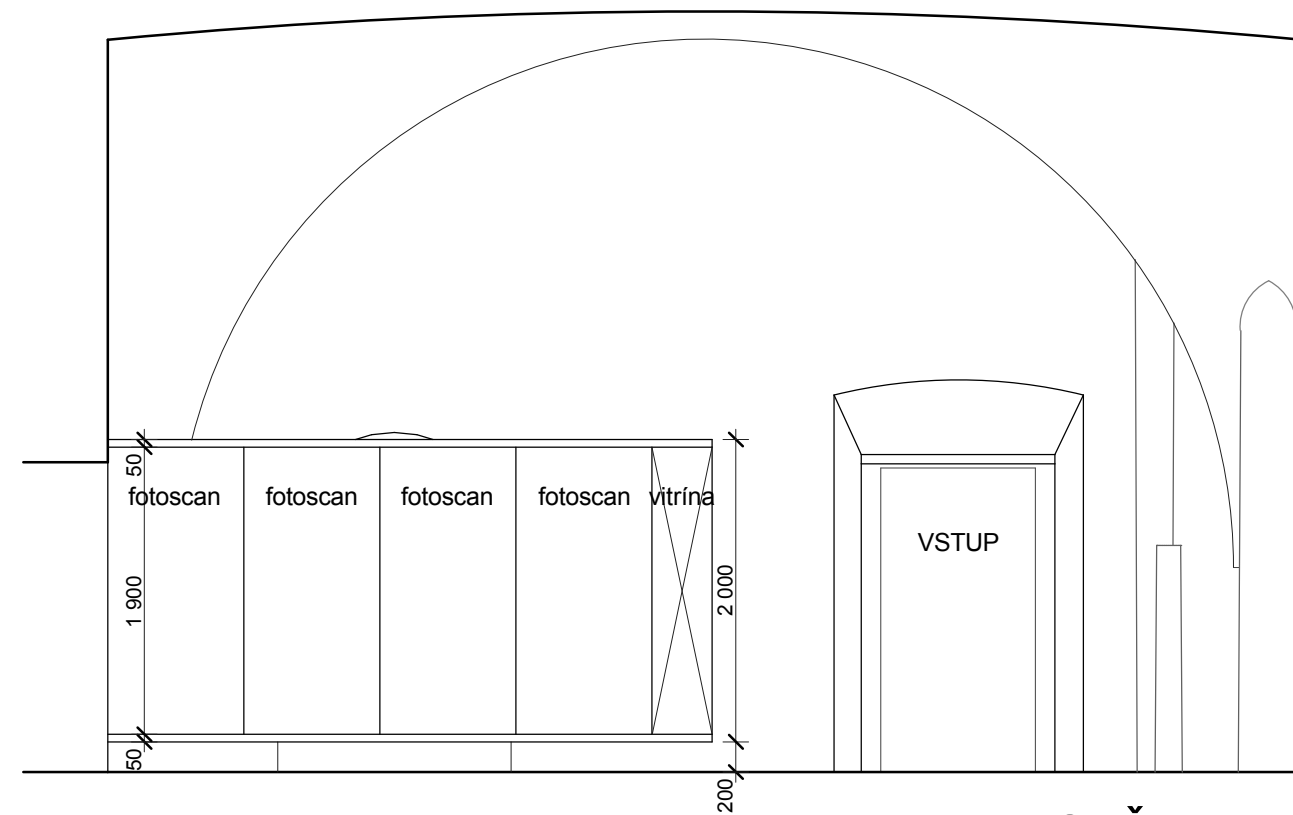


STĚNA - D

architektonický atelier

STUDIO
FAM

AKAD. ARCH. MILOSLAV ČEJKA & AKAD. ARCH. VLASTA ČEJKOVÁ
LONDÝNSKÁ 38, 120 00 PRAHA 2 tel/fax: 222516098, mob.: 604367903
e-mail.: studiofam@email.cz

AUTOR : AKAD. ARCH. MILOSLAV ČEJKA č. z. : 01/2011 - mi
VYPRACOVAL : IVO BENŠ datum : 1. 2013
INVESTOR : MŮ HORNÍ BRANÁ
MÍSTO STAVBY : MUZEUM HORNÍ BRANÁ
AKCE : **STÁLÁ EXPOZICE "ŽIVOT POD HORAMI"**
STUPEŇ : PROVÁDĚCÍ DOKUMENTACE
VÝKRES : SÁL č. 1 - POHLEDY - ŘEZY m. 1:50 č.v. : 2

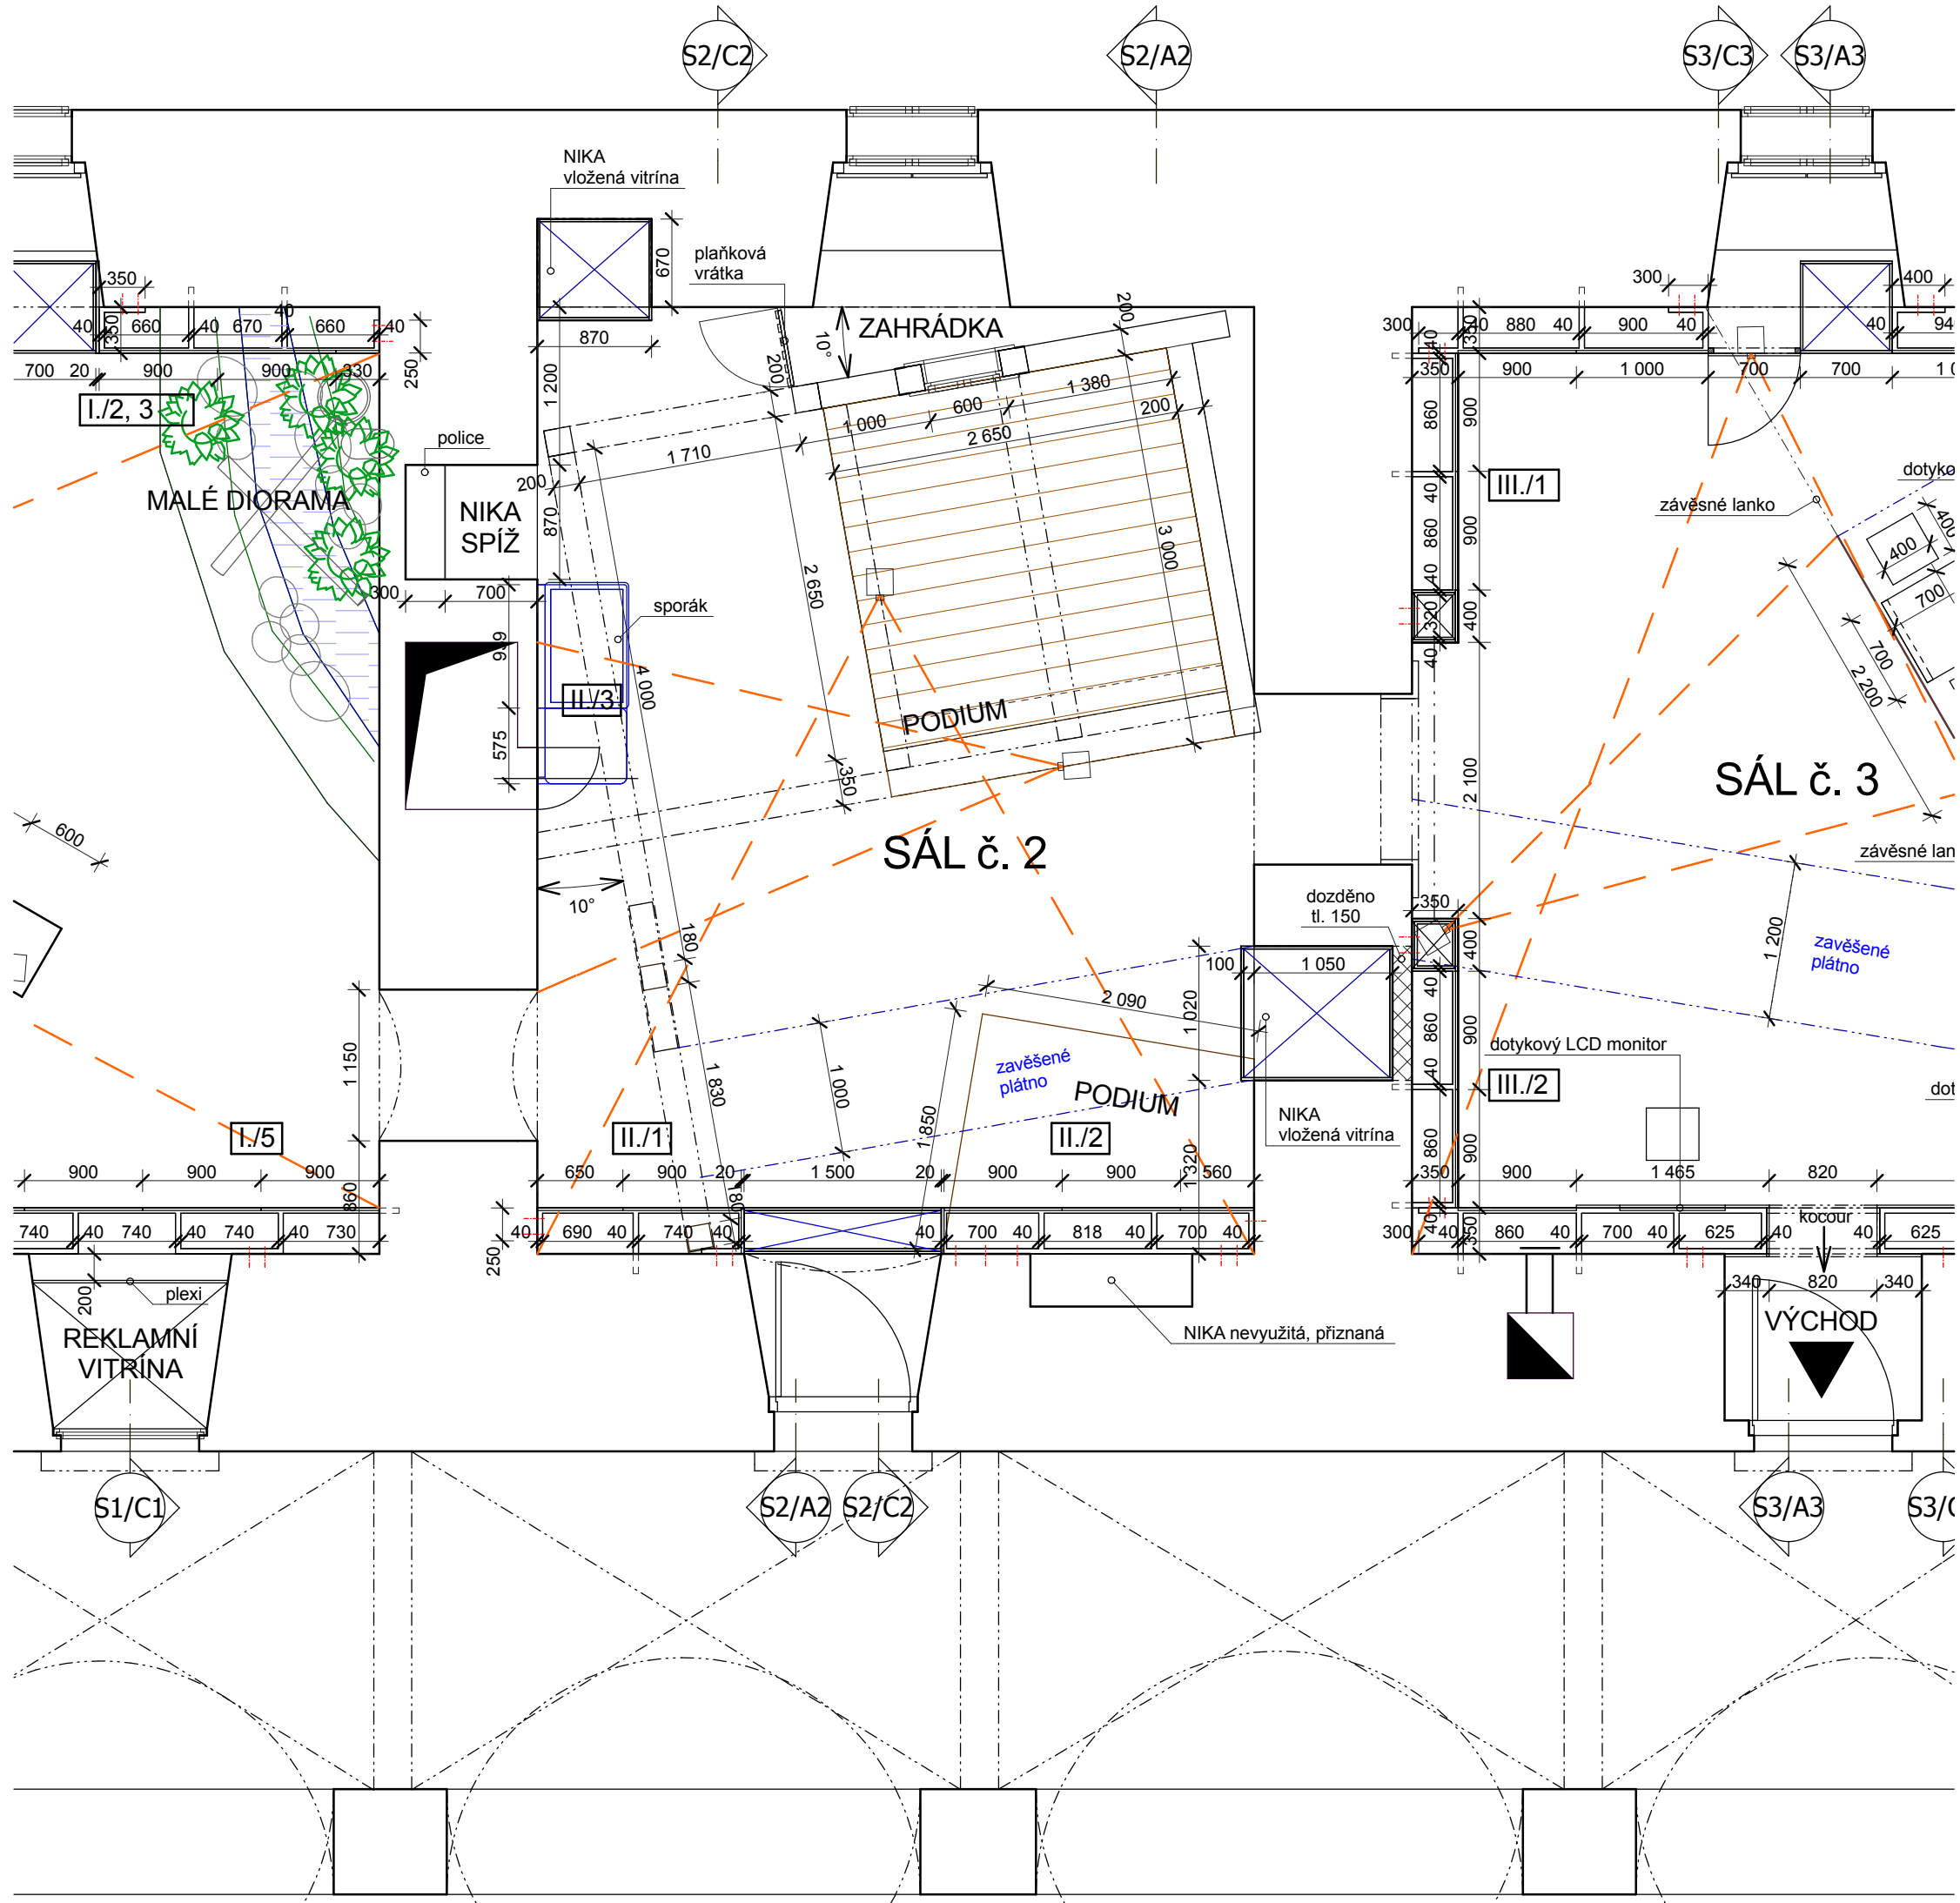


architektonický atelier




AKAD. ARCH. MILOSLAV ČEJKA & AKAD. ARCH. VLASTA ČEJKOVÁ
LONDÝNSKÁ 38, 120 00 PRAHA 2 tel/fax: 222516098, mob.: 604367903
e-mail: studiofam@email.cz


AUTOR : AKAD. ARCH. MILOSLAV ČEJKA č. z. : 01/2011 - mi
 VYPRACOVAL : IVO BENŠ datum : 1. 2013
 INVESTOR : MŮ HORNÍ BRANNÁ
 MÍSTO STAVBY : MUZEUM HORNÍ BRANNÁ
 AKCE : **STÁLÁ EXPOZICE "ŽIVOT POD HORAMI"**
 STUPEŇ : PROVÁDĚCÍ DOKUMENTACE
 VÝKRES : SÁL č. 2 - PŮDORYS m. 1:50 č.v. : 3

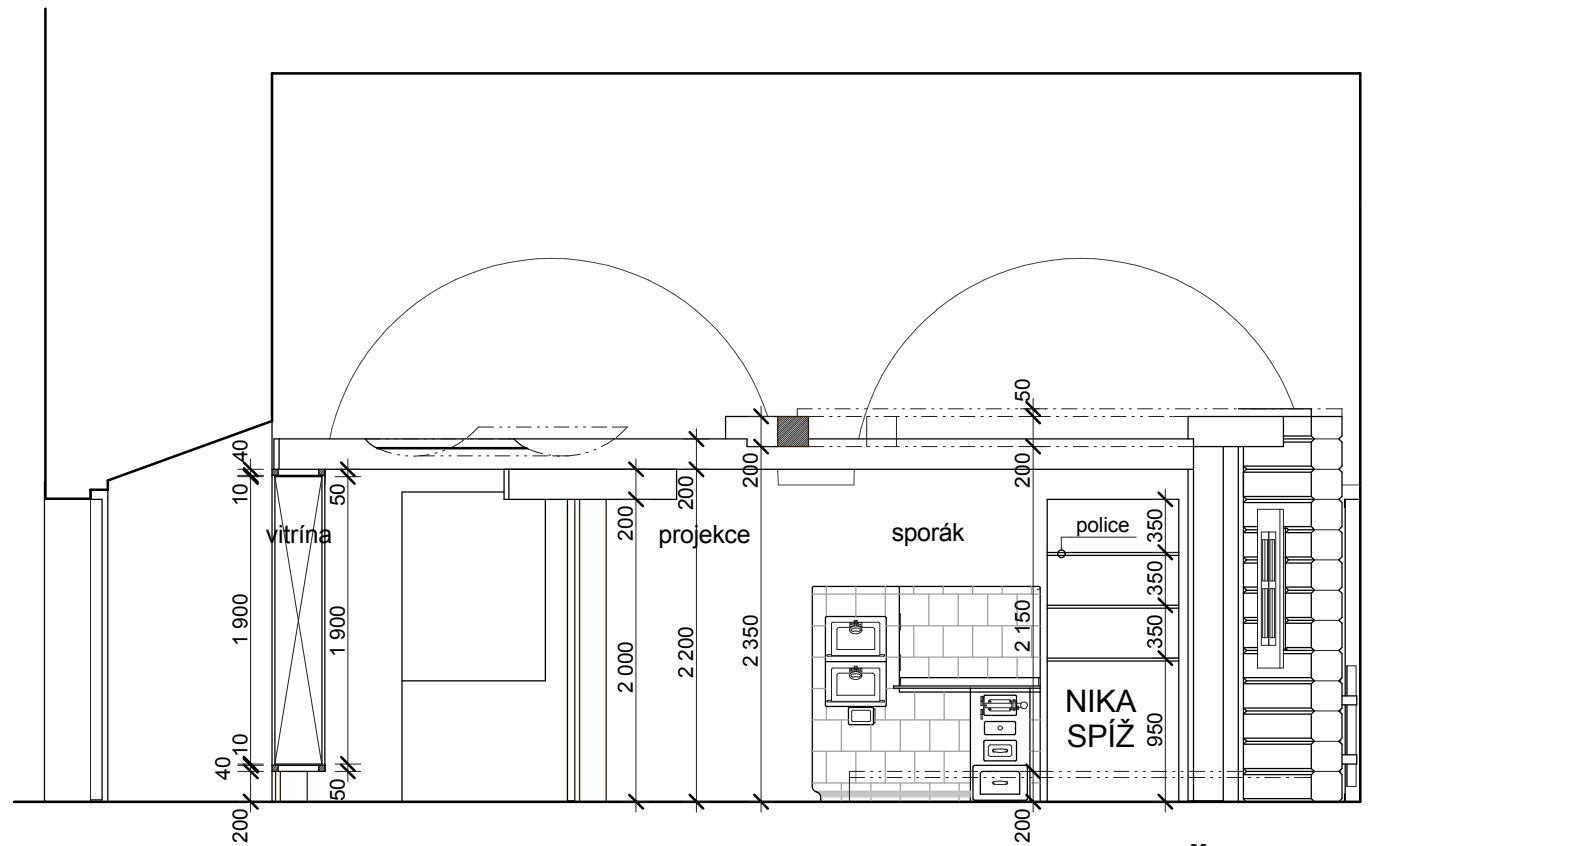


STĚNA - A

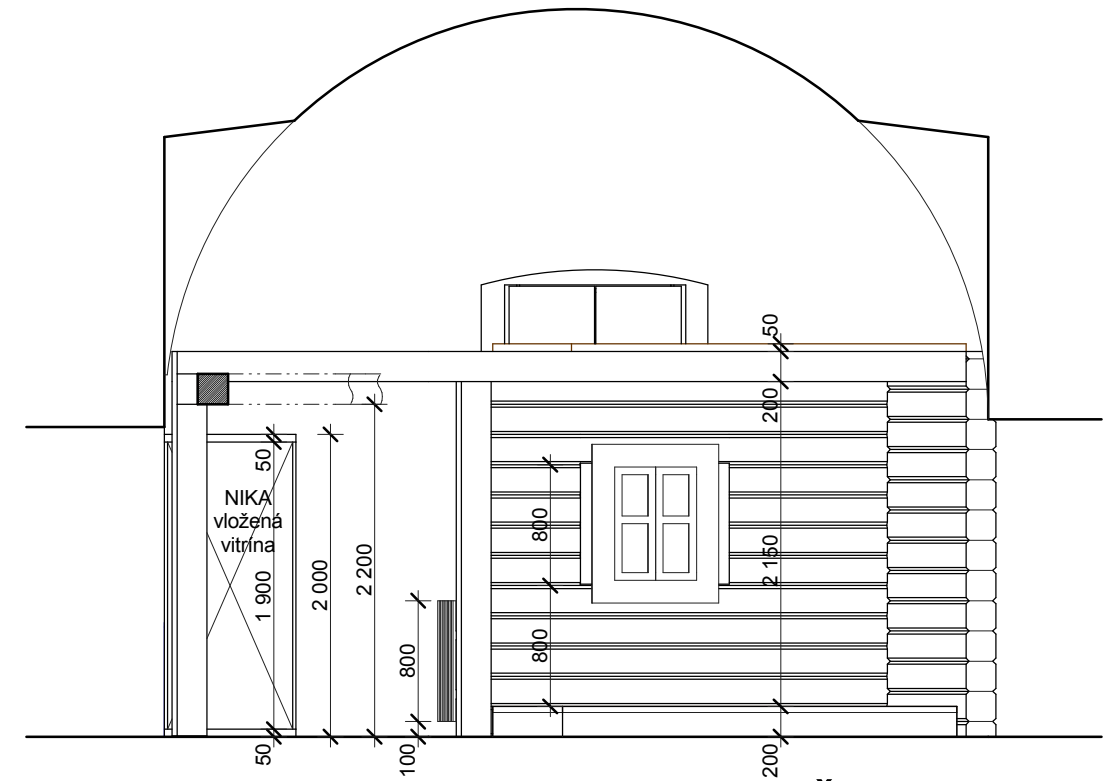

STĚNA - B

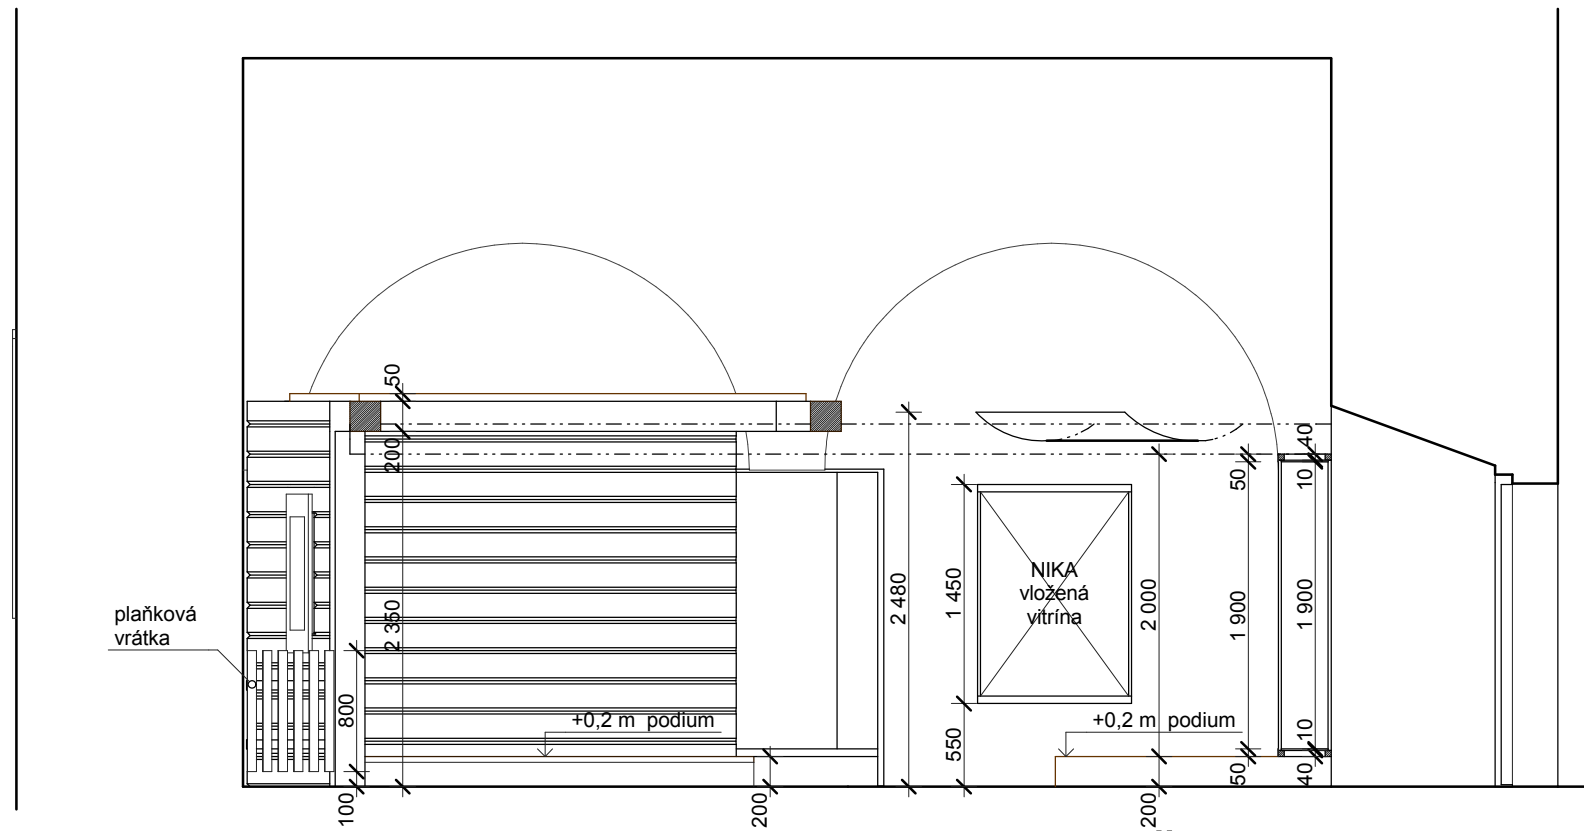

STĚNA - C

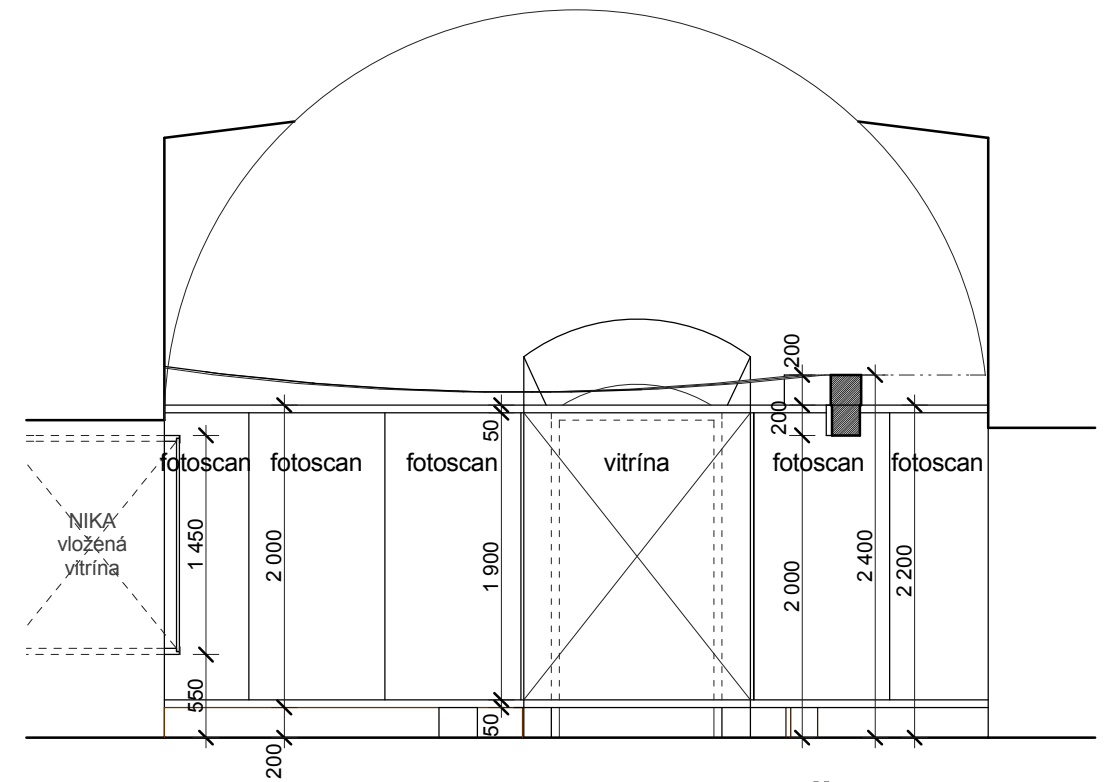


STĚNA - D

architektonický atelier

STUDIO
FAM

AKAD. ARCH. MILOSLAV ČEJKA & AKAD. ARCH. VLASTA ČEJKOVÁ
LONDÝNSKÁ 38, 120 00 PRAHA 2 tel/fax: 222516098, mob.: 604367903
e-mail.: studiofam@email.cz

AUTOR : AKAD. ARCH. MILOSLAV ČEJKA č. z. : 01/2011 - mi
VYPRACOVAL : IVO BENŠ datum : 1. 2013
INVESTOR : MŮ HORNÍ BRANNÁ
MÍSTO STAVBY : MUZEUM HORNÍ BRANNÁ
AKCE : **STÁLÁ EXPOZICE "ŽIVOT POD HORAMI"**
STUPEŇ : PROVÁDĚCÍ DOKUMENTACE
VÝKRES : SÁL č. 2 - POHLEDY - ŘEZY m. 1:50 č.v. : 4

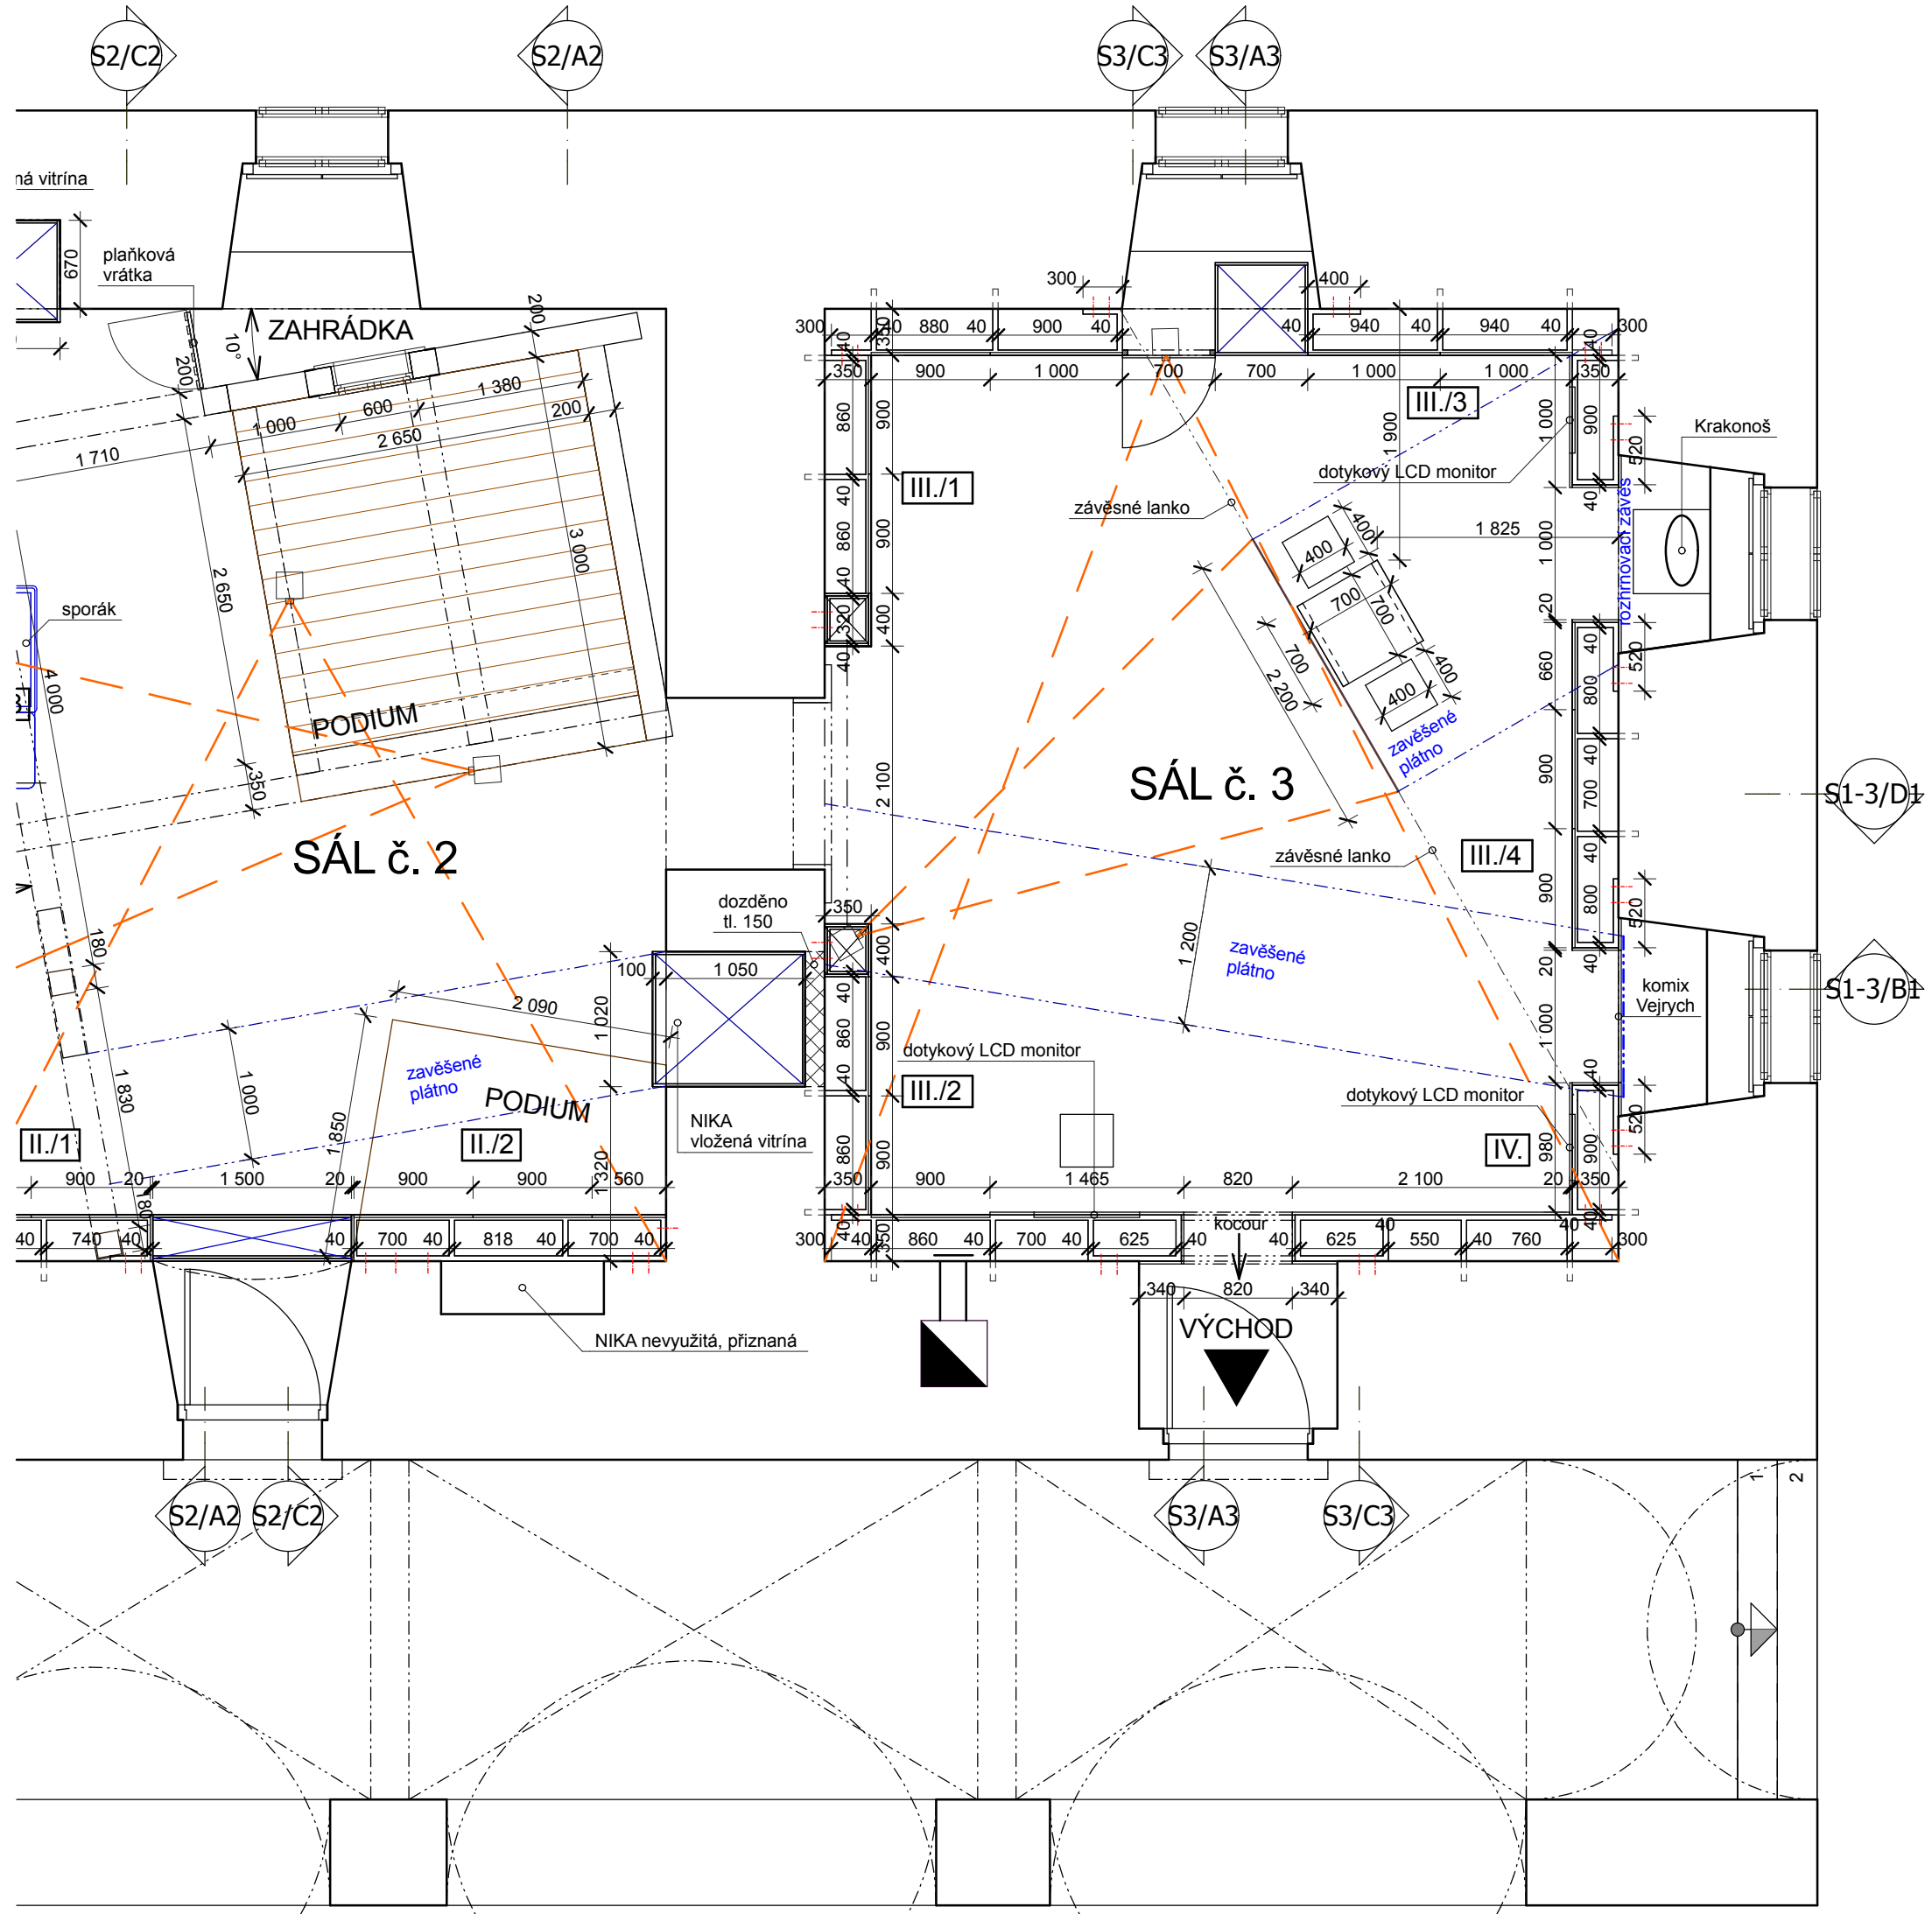


architektonický atelier




AKAD. ARCH. MILOSLAV ČEJKA & AKAD. ARCH. VLASTA ČEJKOVÁ
LONDÝNSKÁ 38, 120 00 PRAHA 2 tel/fax: 222516098, mob.: 604367903
e-mail.: studiofam@email.cz


AUTOR : AKAD. ARCH. MILOSLAV ČEJKA č. z. : 01/2011 - mi
 VYPRACOVAL : IVO BENŠ datum : 1. 2013
 INVESTOR : MŮ HORNÍ BRANNÁ
 MÍSTO STAVBY : MUZEUM HORNÍ BRANNÁ
 AKCE : **STÁLÁ EXPOZICE "ŽIVOT POD HORAMI"**
 STUPEŇ : PROVÁDĚCÍ DOKUMENTACE
 VÝKRES : SÁL č. 3 - PŮDORYS m. 1:50 č.v. : 5

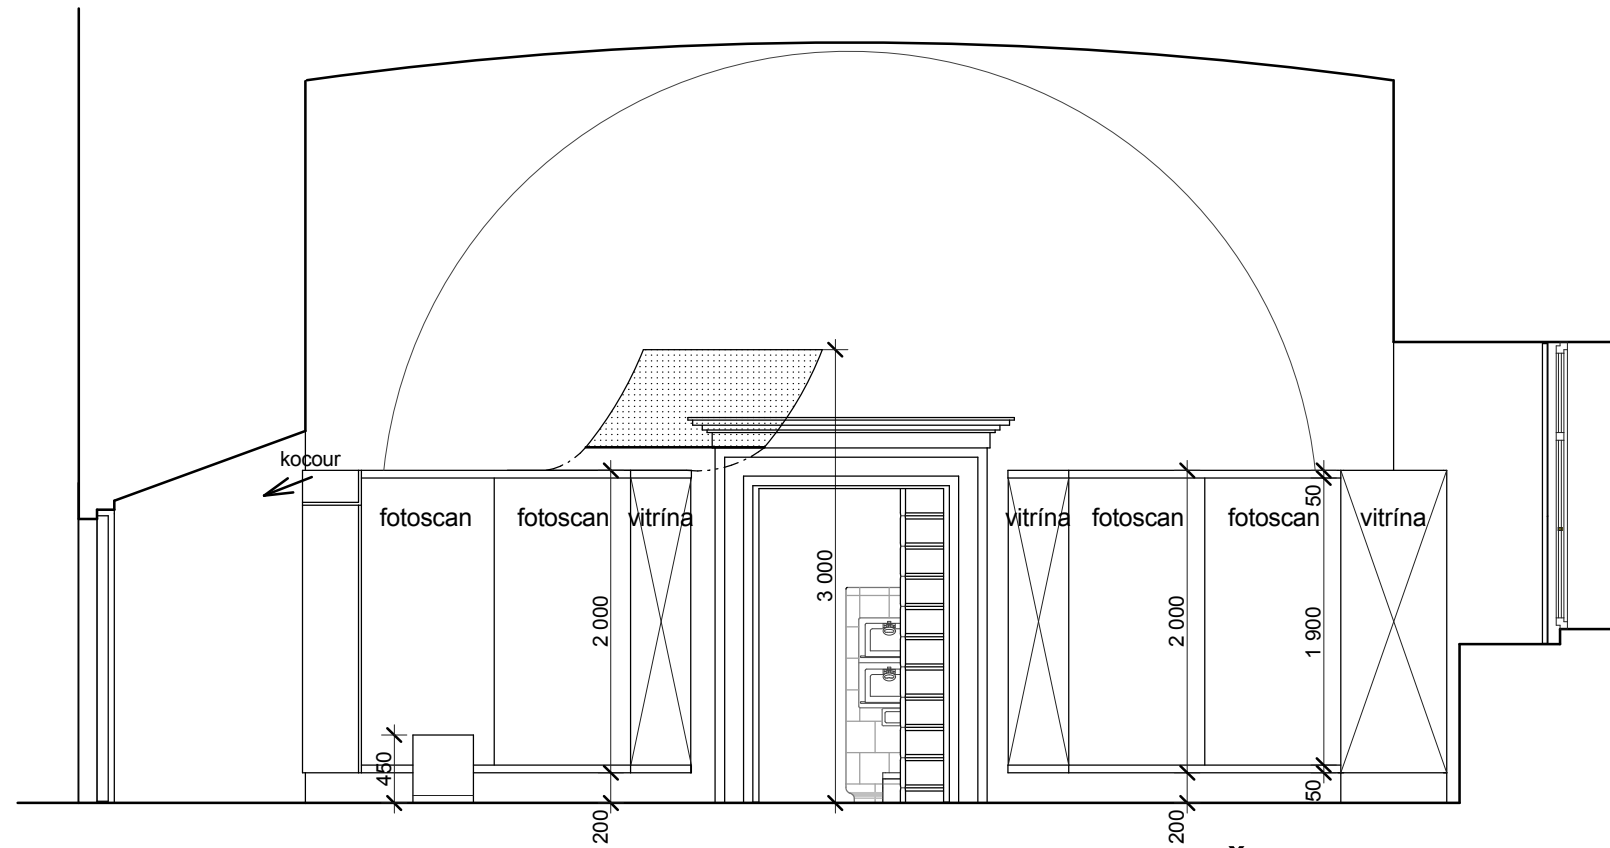


STĚNA - A

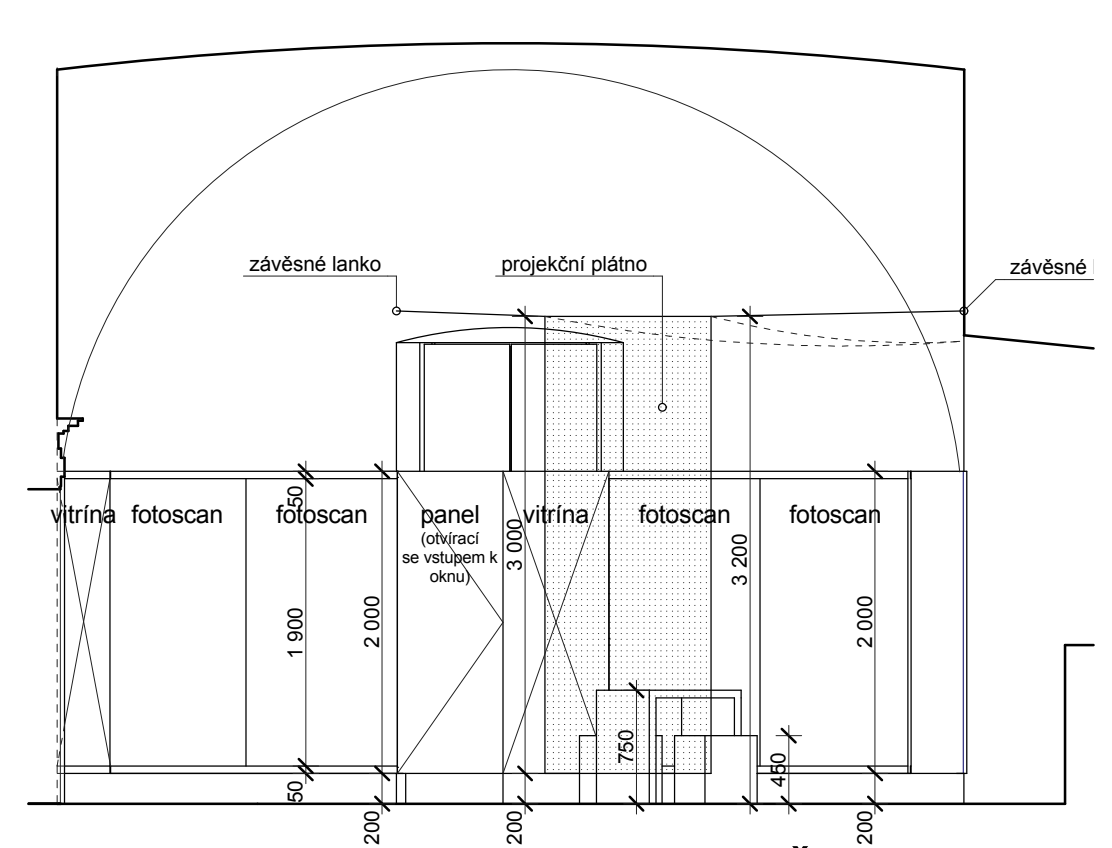

STĚNA - B

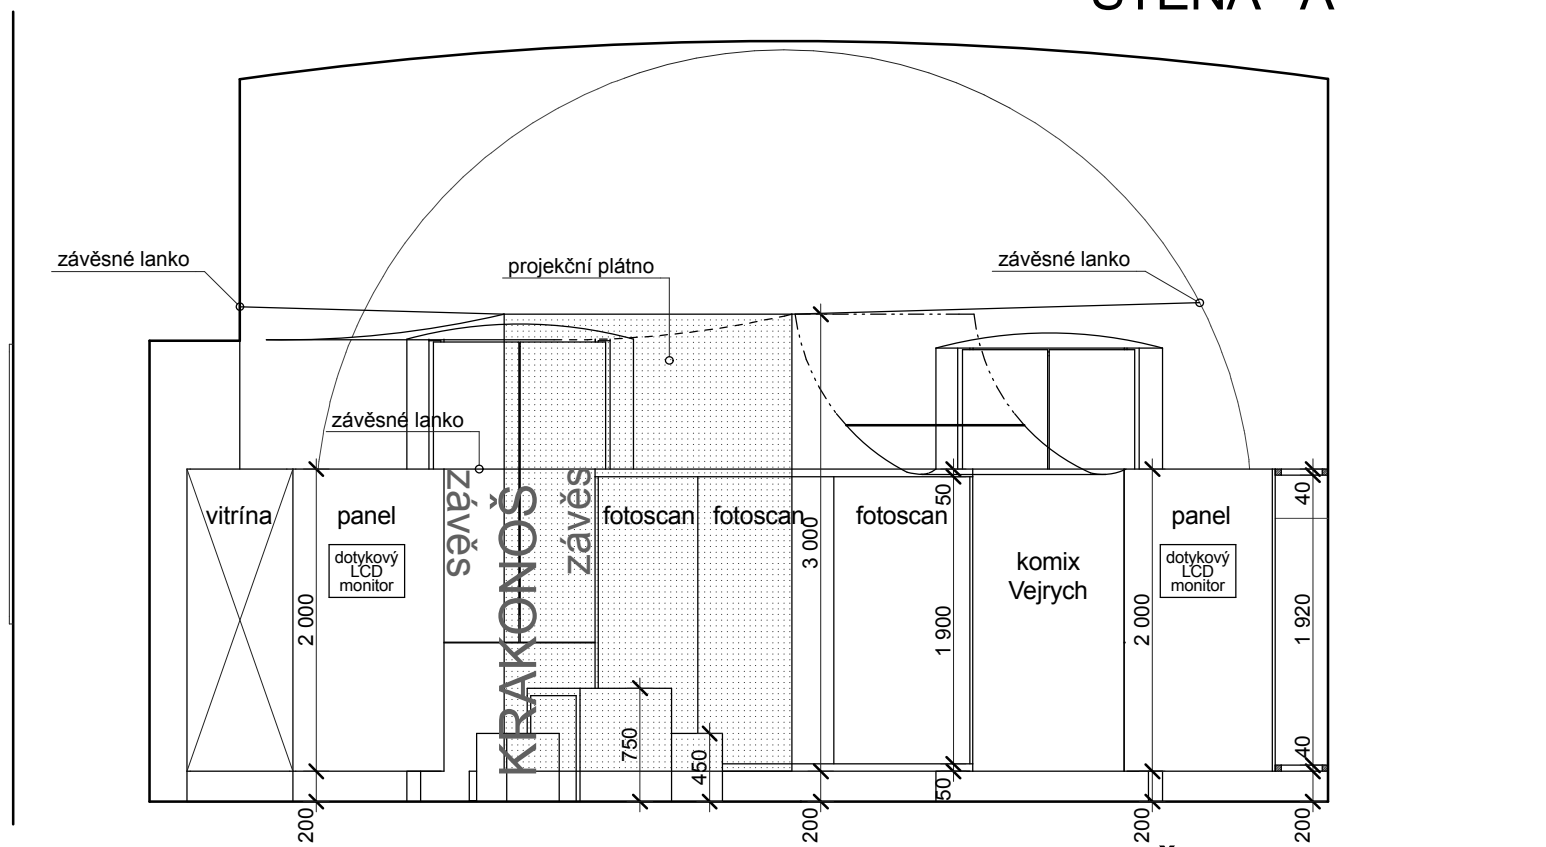

STĚNA - C

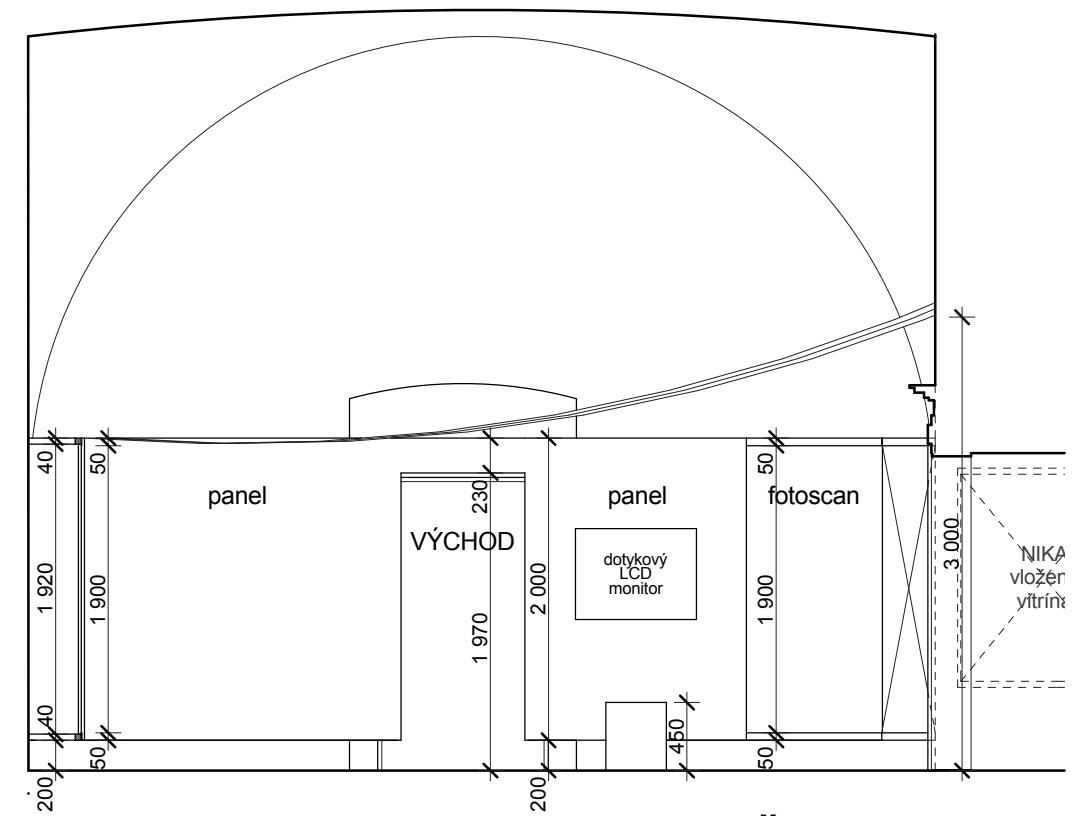


STĚNA - D

architektonický atelier



AKAD. ARCH. MILOSLAV ČEJKA & AKAD. ARCH. VLASTA ČEJKOVÁ
LONDÝNSKÁ 38, 120 00 PRAHA 2 tel/fax: 222516098, mob.: 604367903
e-mail.: studiofam@email.cz

AUTOR : AKAD. ARCH. MILOSLAV ČEJKA č. z. : 01/2011 - mi
VYPRACOVAL : IVO BENŠ datum : 1. 2013
INVESTOR : MŮ HORNÍ BRANÁ
MÍSTO STAVBY : MUZEUM HORNÍ BRANÁ
AKCE : **STÁLÁ EXPOZICE "ŽIVOT POD HORAMI"**
STUPEŇ : PROVÁDĚCÍ DOKUMENTACE
VÝKRES : SÁL č. 3 - POHLEDY - ŘEZY m. 1:50 č.v. : 6

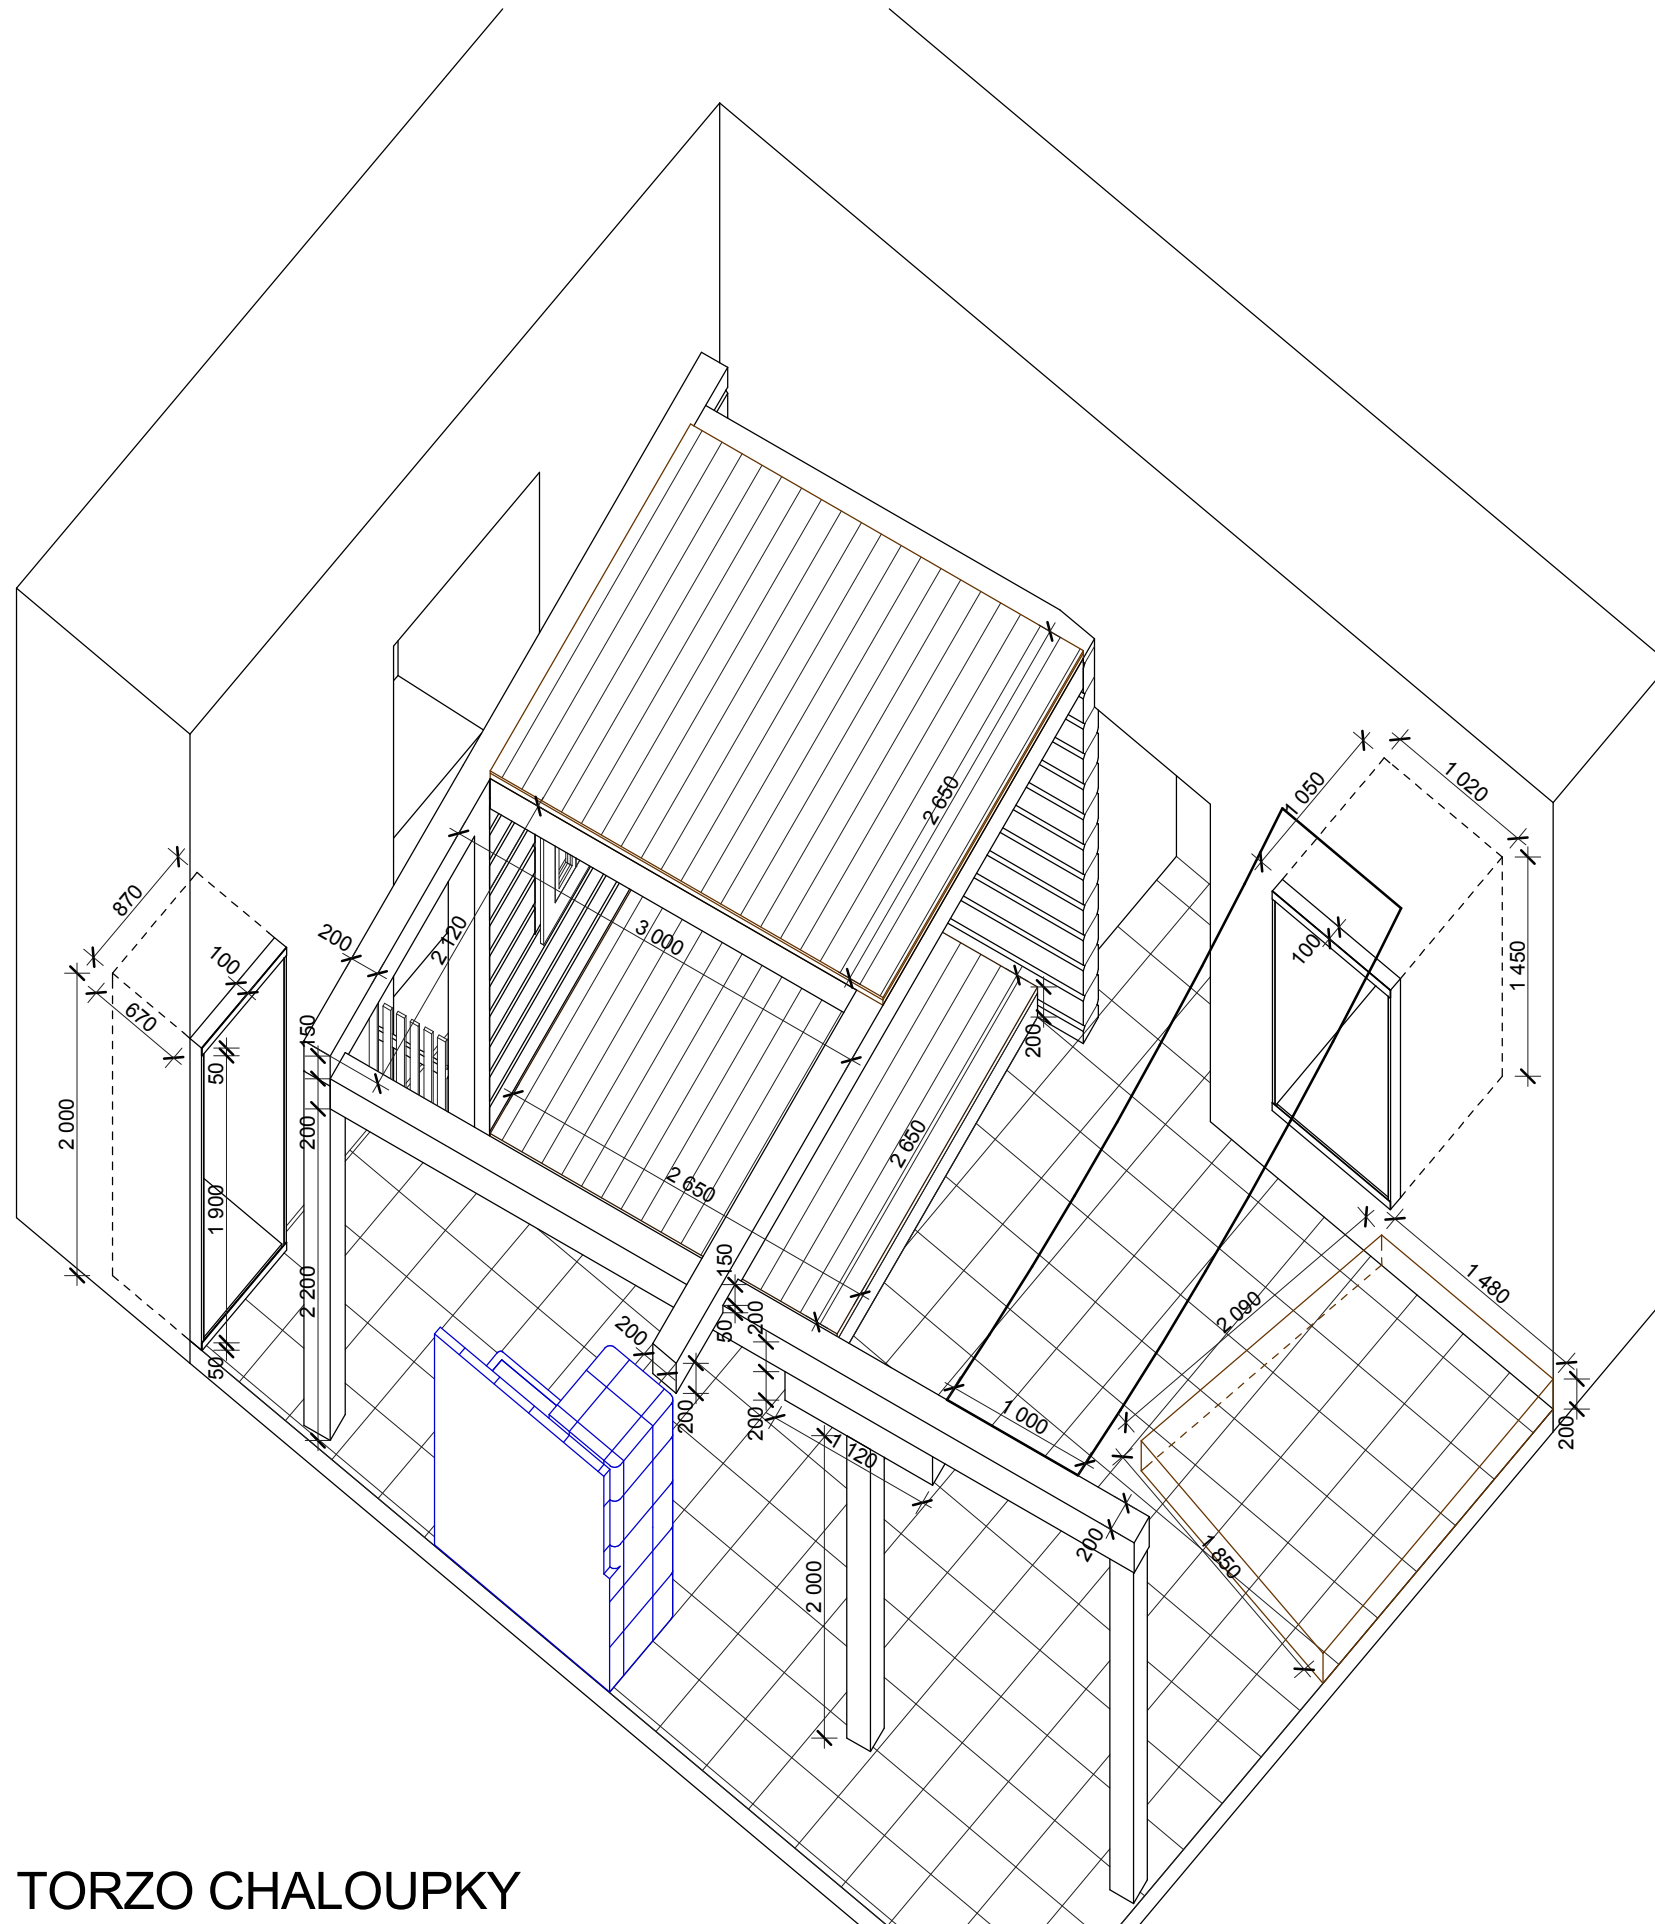


TORZO CHALOUPKY

architektonický atelier




AKAD. ARCH. MILOSLAV ČEJKA & AKAD. ARCH. VLASTA ČEJKOVÁ
LONDÝNSKÁ 38, 120 00 PRAHA 2 tel/fax: 222516098, mob.: 604367903
e-mail.: studiofam@email.cz

AUTOR :	AKAD. ARCH. MILOSLAV ČEJKA	č. z. :	01/2011 - mi
VYPRACOVAL :	IVO BENŠ	datum :	I. 2013
INVESTOR :	MÚ HORNÍ BRANÁ		
MÍSTO STAVBY :	MUZEUM HORNÍ BRANÁ		
AKCE :	STÁLÁ EXPOZICE "ŽIVOT POD HORAMI"		
STUPEŇ :	PROVÁDĚCÍ DOKUMENTACE		
VÝKRES :	Axonometrie - STAVBY	m 1:50	č.v. : 7A

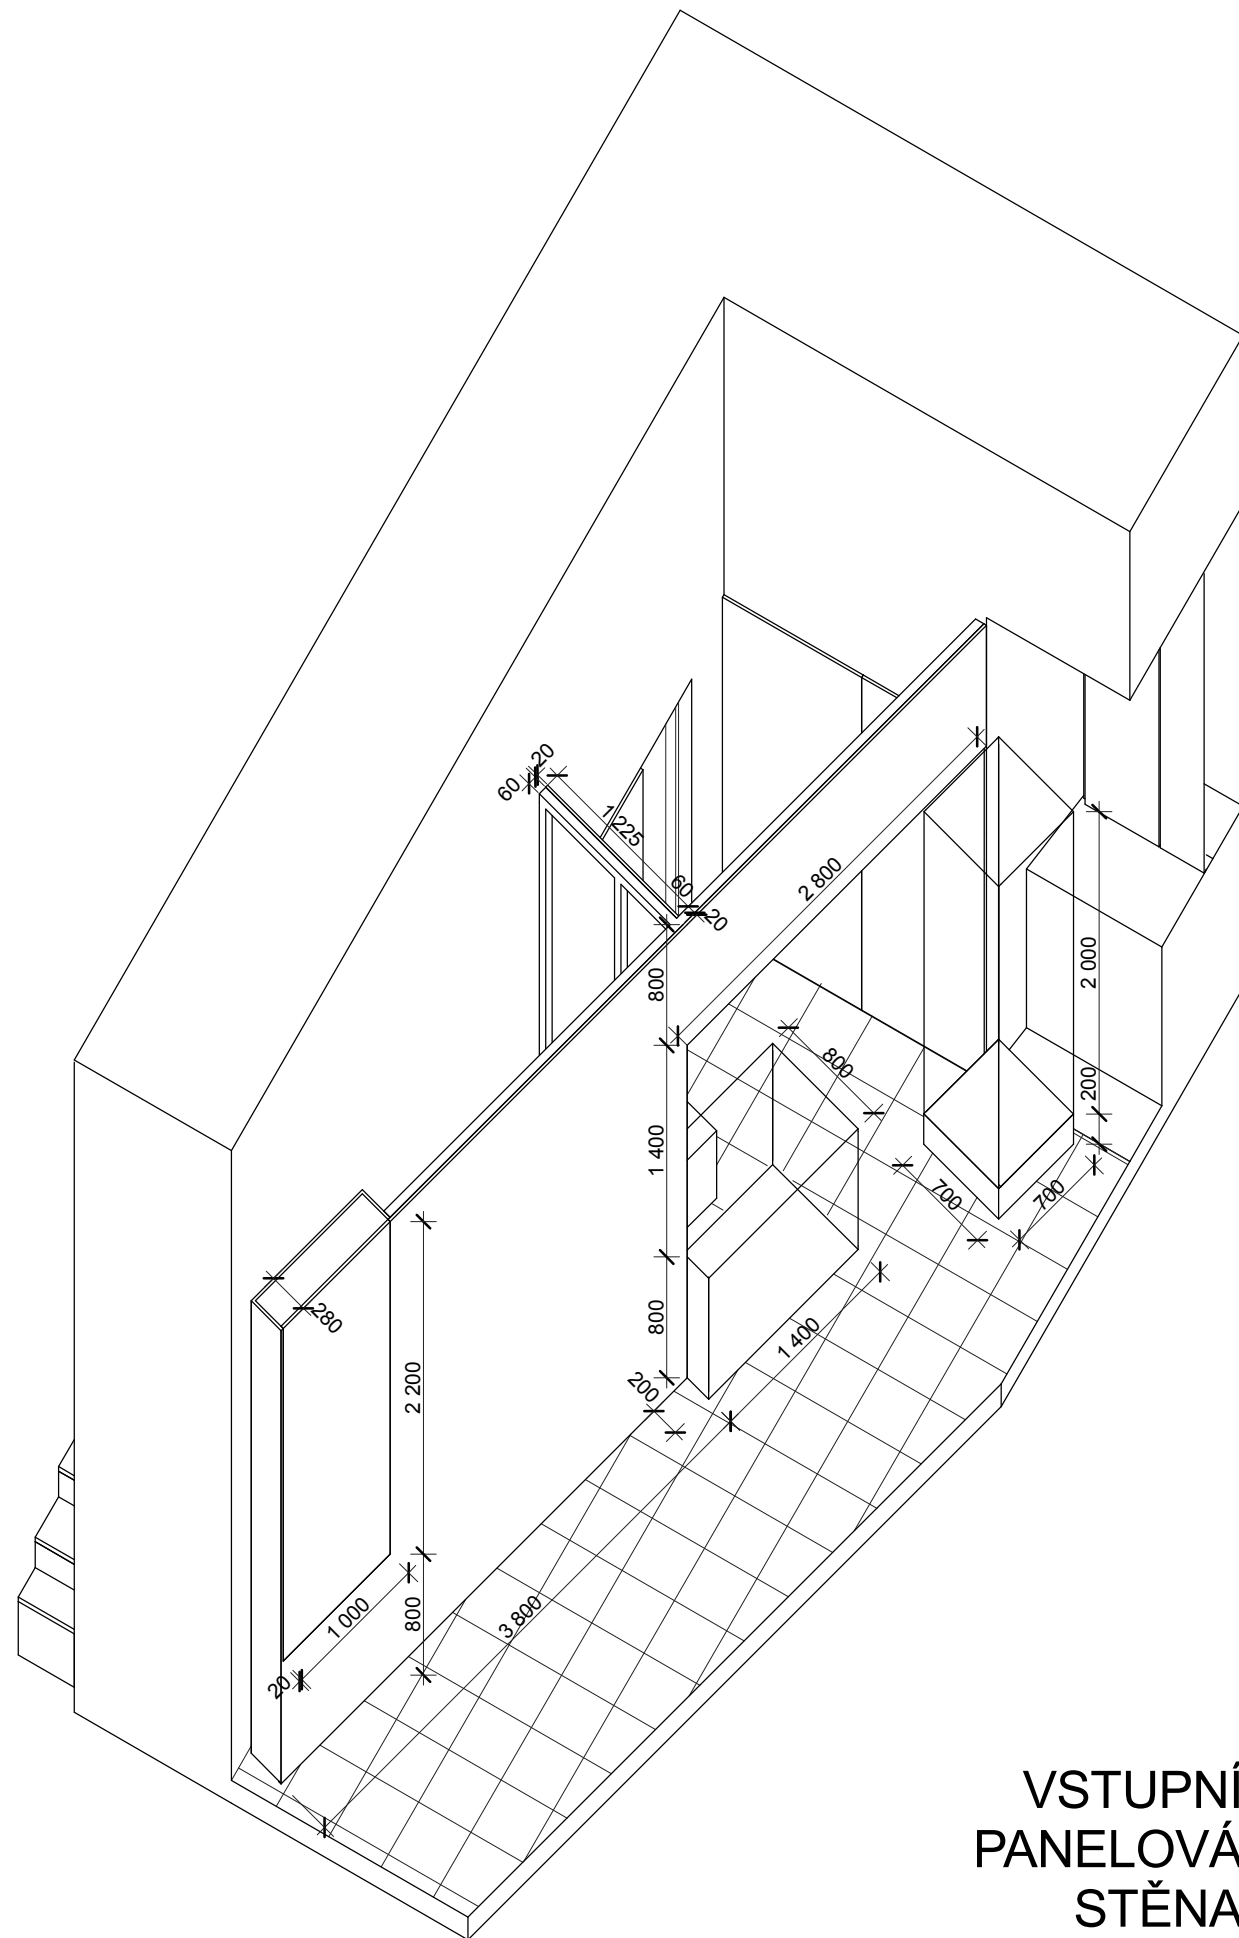

VSTUPNÍ
PANELOVÁ
STĚNA

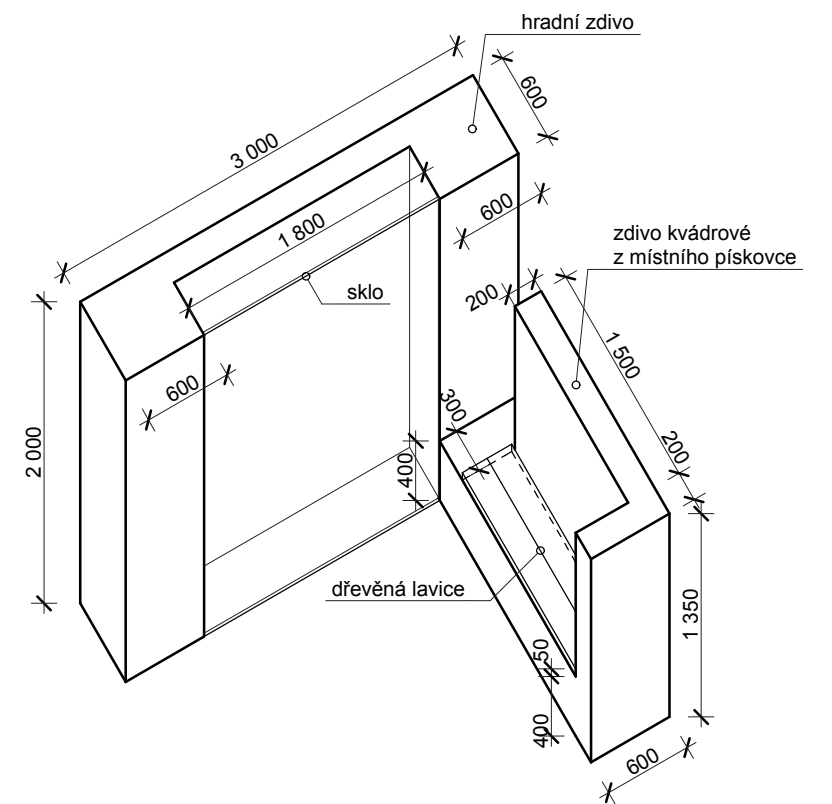










ZEĎ - FRAGMENT HRADU

architektonický atelier



AKAD. ARCH. MILOSLAV ČEJKA & AKAD. ARCH. VLASTA ČEJKOVÁ
LONDÝNSKÁ 38, 120 00 PRAHA 2 tel/fax: 222516098, mob.: 604367903
e-mail.: studiofam@email.cz

AUTOR :	AKAD. ARCH. MILOSLAV ČEJKA	č. z. :	01/2011 - mi
VYPRACOVAL :	IVO BENŠ	datum :	1. 2013
INVESTOR :	MŮ HORNÍ BRANNÁ		
MÍSTO STAVBY :	MUZEUM HORNÍ BRANNÁ		
AKCE :	STÁLÁ EXPOZICE "ŽIVOT POD HORAMI"		
STUPEŇ :	PROVÁDĚCÍ DOKUMENTACE		
VÝKRES :	Axonometrie - STAVBY m 1:50		č.v. : 7B

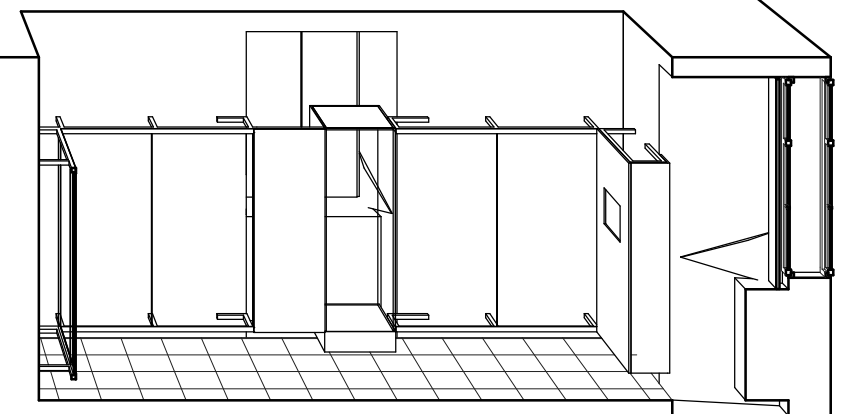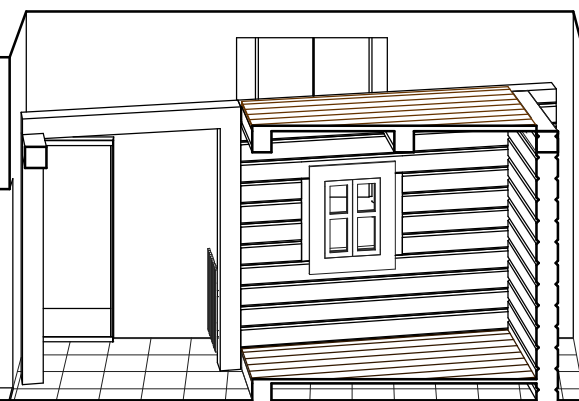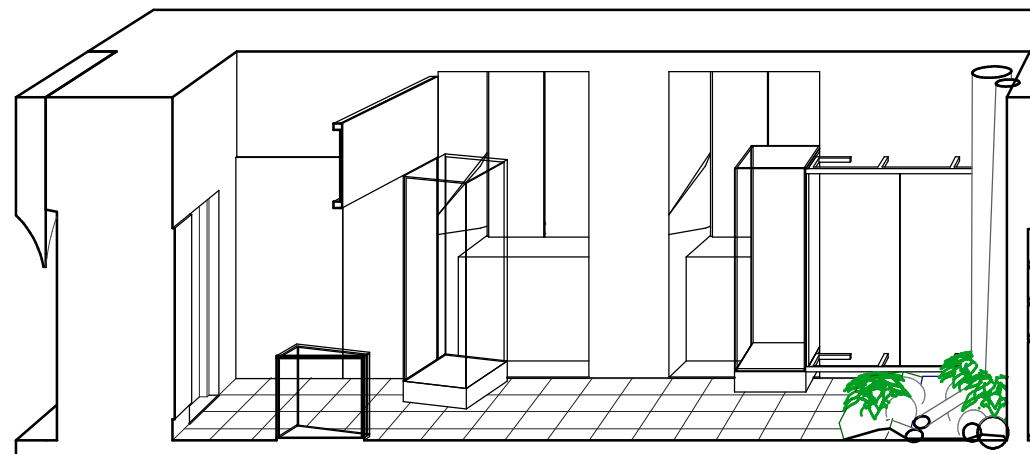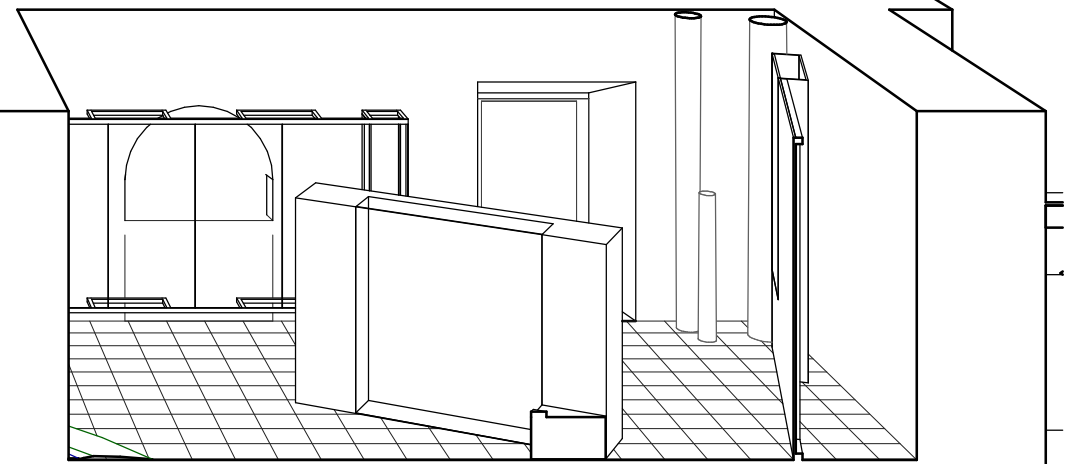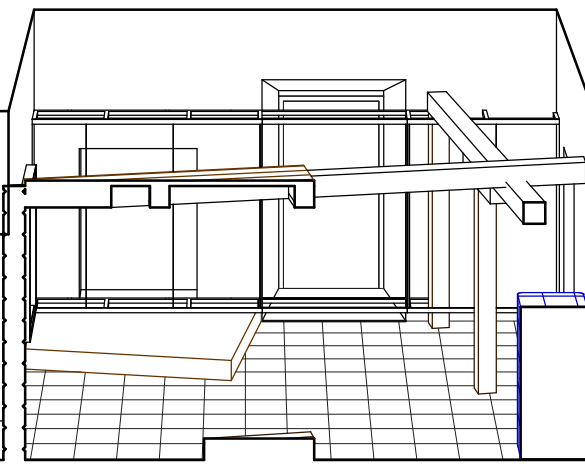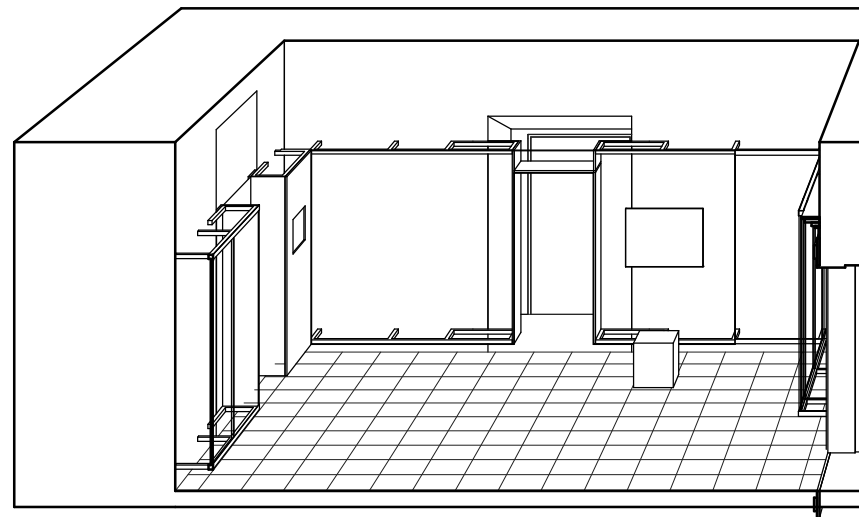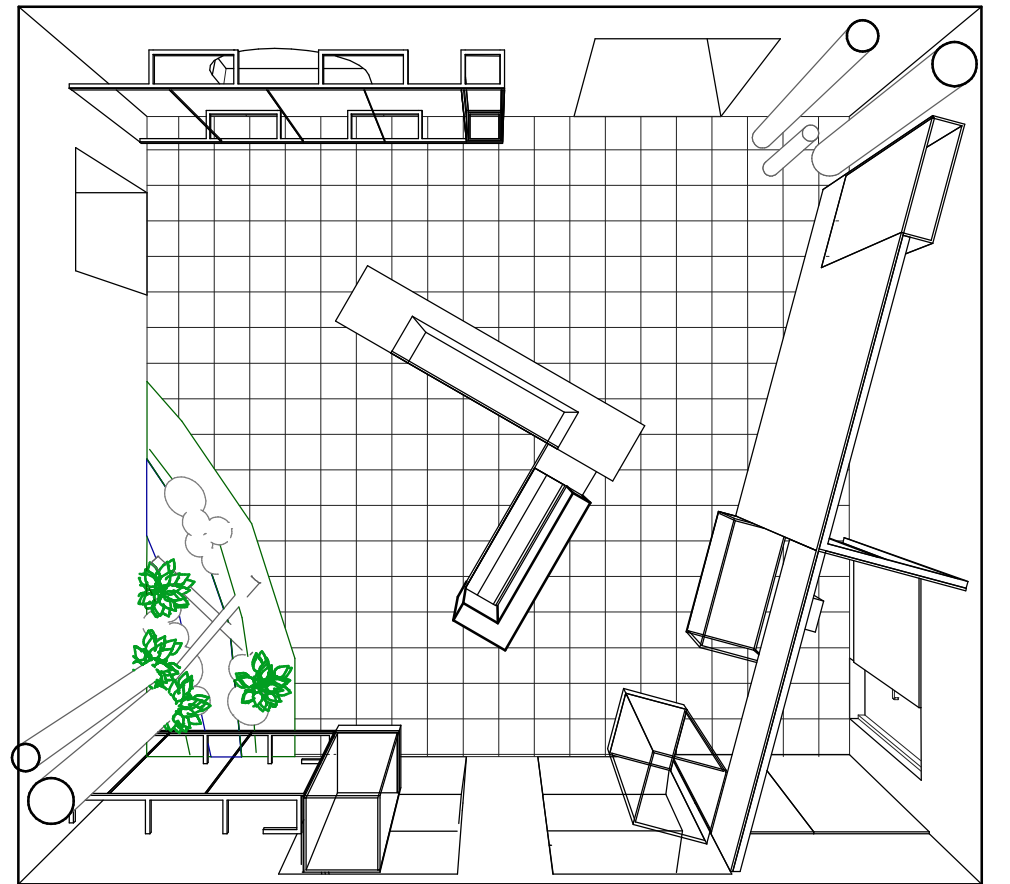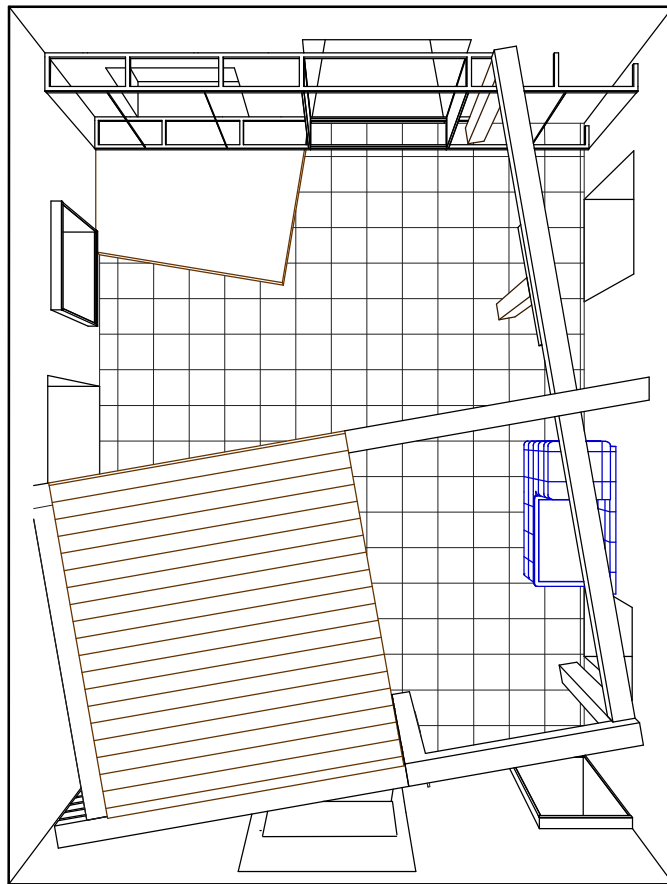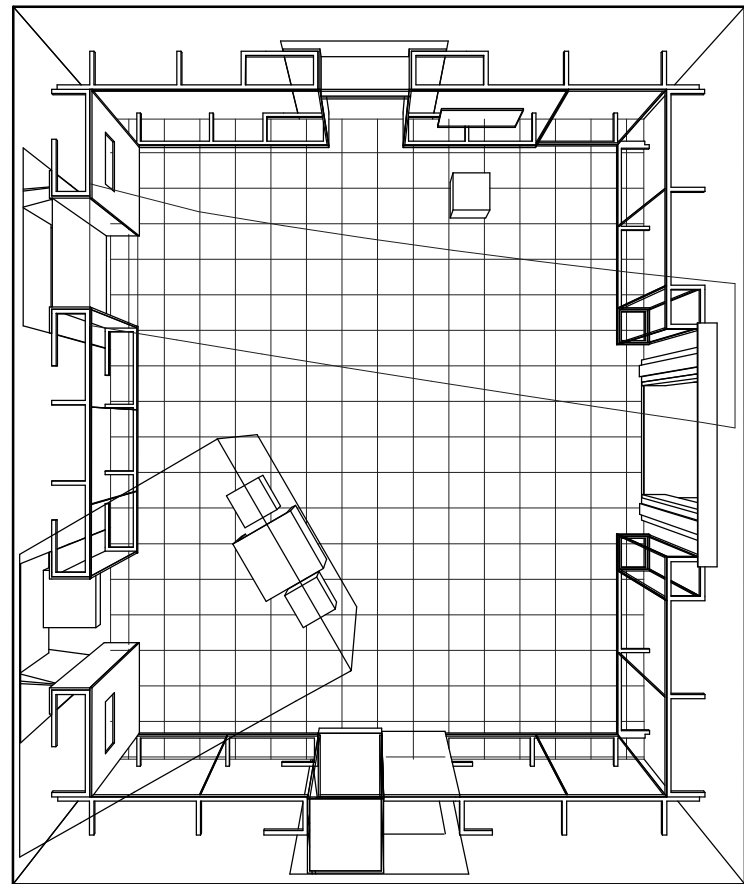

PERSPEKTIVY