


ÚZEMNÍ PLÁN HORNÍ BRANNÁ

II.2.b. VÝKRES ŠIRŠÍCH VZTAHŮ

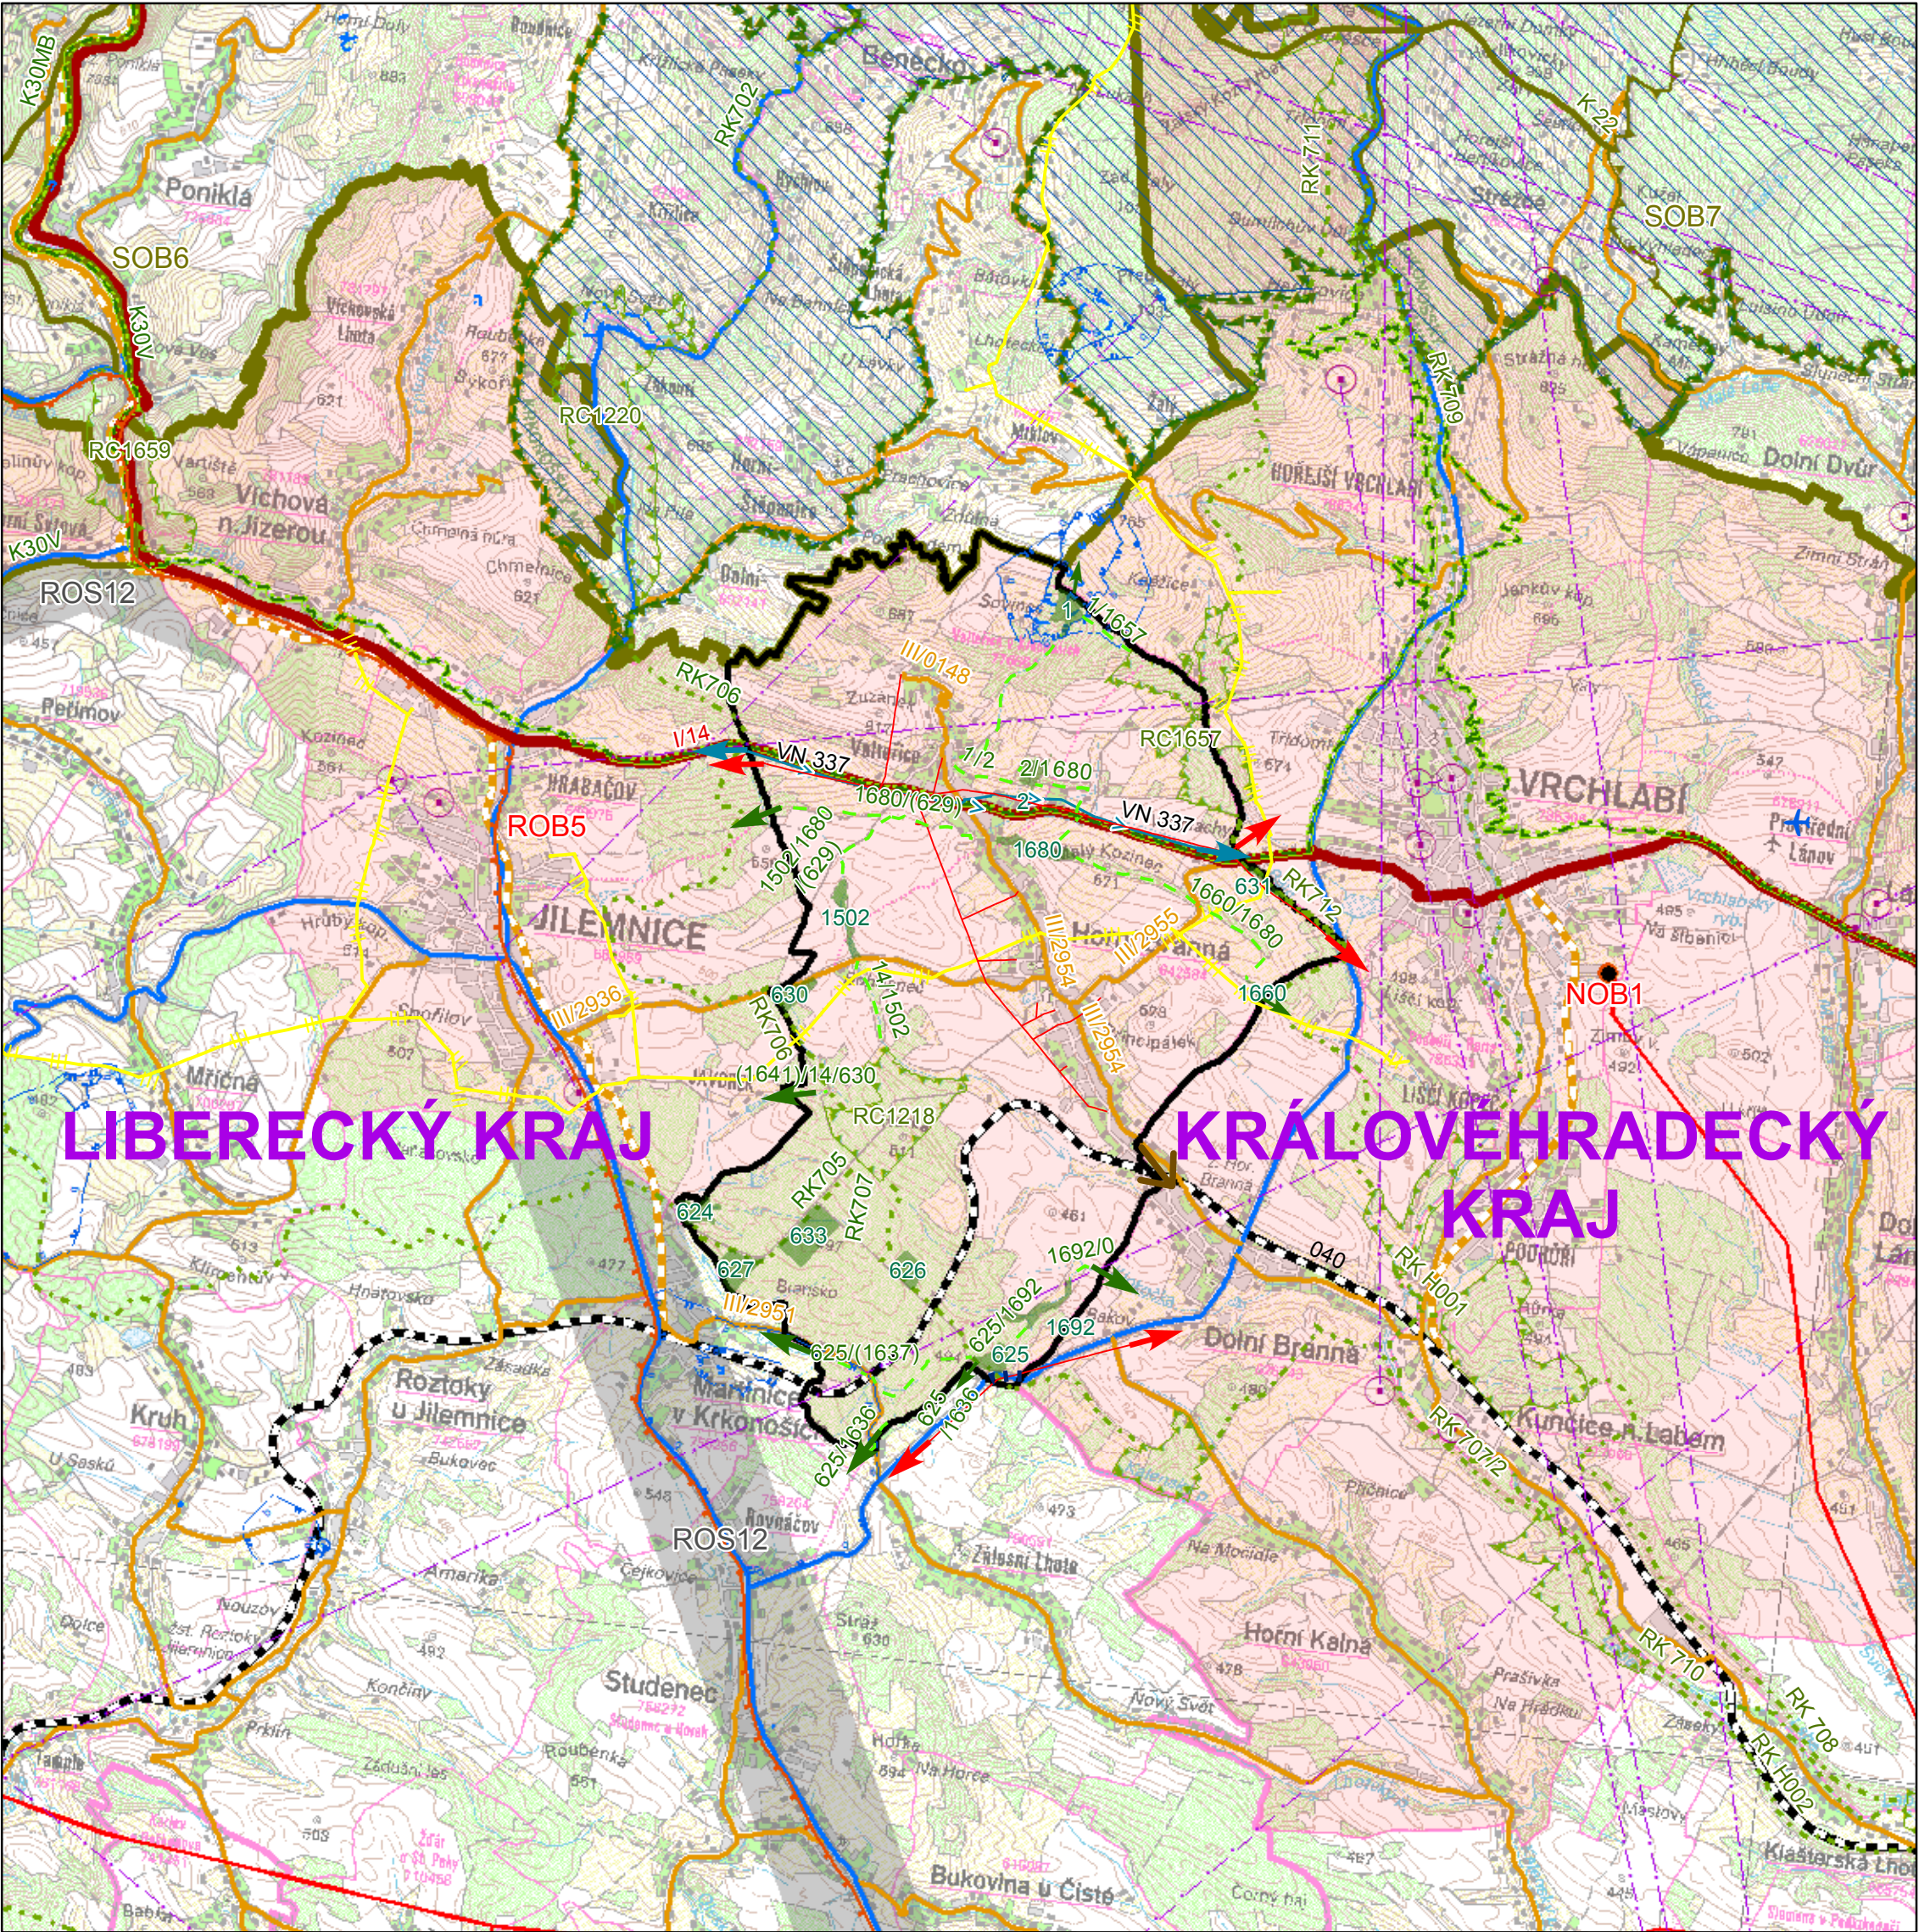

HRANICE

- hranice řešeného území
- rozvojová oblast nadmístního významu - stav
- rozvojové osy IV. řádu - nadmístního významu - stav
- specifická oblast republikového významu - stav

OCHRANA PŘÍRODY A KRAJINY

- geopark UNESCO - stav
- biosférická rezervace UNESCO - stav
- národní park - stav
- ochranné pásmo národního parku - stav
- biocentrum nadregionálního významu - stav
- osa biokoridoru nadregionálního významu - stav
- biocentrum regionálního významu - stav
- biokoridor regionálního významu - stav
- místní biocentrum
- místní biokoridor
- funkční propojení místního biokoridoru - stav
- 1 NATURA 2000 – evropsky významná lokalita - stav
- 2 NATURA 2000 – ptačí oblast - stav
- 3 biosférická rezervace UNESCO - stav

DOPRAVNÍ INFRASTRUKTURA

- SILNIČNÍ DOPRAVA
- silnice I. třídy - stav
- silnice II. třídy - stav
- silnice II. třídy - návrh
- silnice III. třídy - stav

ŽELEZNIČNÍ DOPRAVA

- celostátní dráha - stav
- regionální dráha - stav

LETECKÁ DOPRAVA

- letišťe - stav

OCHRANA PODZEMNÍCH VOD

- OP vodního zdroje I. stupně - stav
- OP vodního zdroje IIa. stupně - stav
- OP vodního zdroje IIb. stupně - stav
- chráněná oblast přirozené akumulace vod - stav

TECHNICKÁ INFRASTRUKTURA

VODVODY A KANALIZACE

- vodovod - stav
- napojení kanalizace do kanalizačního systému Dolní Branná (návrh)

ELEKTROENERGETIKA

- elektrozvodna - stav
- nadzemní elektrické vedení VN - stav
- nadzemní elektrické vedení VVN - stav

PLYN

- VTL plynovod - stav

RADIOKOMUNIKACE A TELEKOMUNIKACE

- elektronické komunikační zařízení - stav
- radiové směrové spoje - stav

Poznámka:

1, 2, 3 Hranice Evropsky významné lokality Krkonoše, Ptačí oblasti Krkonoše a Biosférické rezervace UNESCO Krkonoše/Karkonosze jsou ve správním území obce Horní Branná totožné s hranicí ochranného pásma Krkonošského národního parku.

ZÁZNAM O ÚČINNOSTI ÚZEMNÍHO PLÁNU HORNÍ BRANNÁ	
Správní orgán, který územní plán vydal:	Zastupitelstvo obce Horní Branná
Usnesení č.	5/2015
Datum vydání:	14.7.2015
Datum nabytí účinnosti:	31.7.2015
Pořizovatel:	Obecní úřad Horní Branná
Jméno a příjmení oprávněné osoby pořizovatele:	Luboš Zimmermann
Funkce oprávněné úřední osoby pořizovatele:	Starosta obce
razítko	podpis

ODPOVĚDNÝ ZÁSTUPCE PROJEKTANTA Ing.arch. Alena Koutová	PROJEKTANT kolektiv zhotovitele	SPOLUPRÁCE OBEC Horní Branná	 SURPMO, a.s. 110 00 Praha 1 Opletalova 1626/36
OBJEDNATEL/POŘIZOVATEL Obec Horní Branná/ Obecní úřad Horní Branná	KRAJ Liberecký		Projektové středisko 500 03 Hradec Králové Třída ČSA 219
Odůvodnění Územního plánu Horní Branná			Zakázkové číslo 03857414
			ÚČELOVÝ STUPEŇ ÚPD
			FORMÁT
Výkres širších vztahů			PROFESE URB
			DATUM 06/2015
			MĚŘITKO ČÍSLO 1: 50 000 II.2.b.